


暖通	给排水	工艺	自控	
暖通	给排水	工艺	自控	
暖通	给排水	工艺	自控	

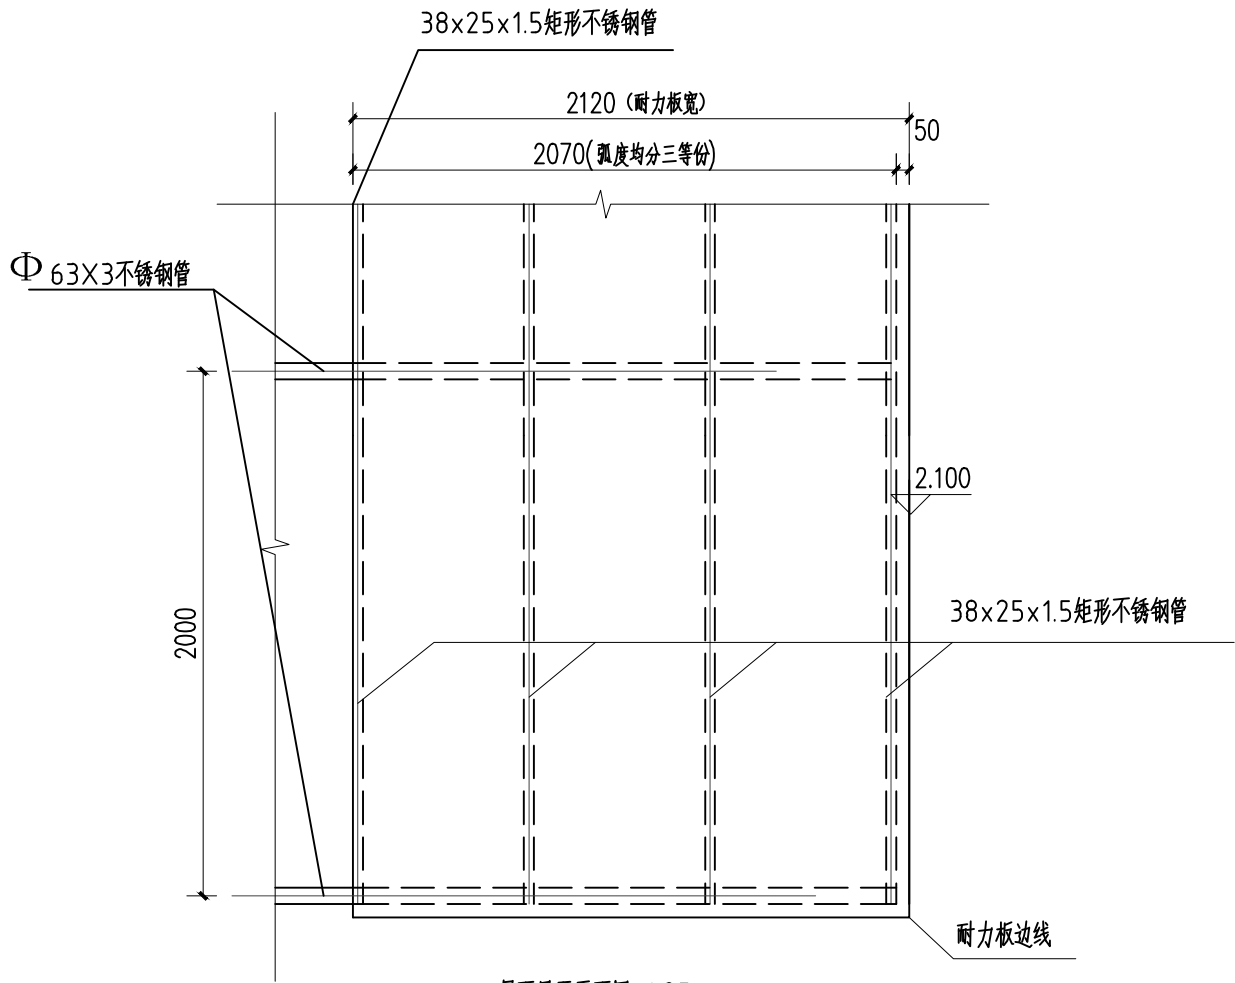

屋面展开平面图 1:25

- 其他做法及要求:
- 1、其他施工要求按照相关规范和行业标准执行。
 - 2、耐力板铺装平整，弧度自然，自攻螺丝分布均衡美观。
 - 3、所有不锈钢均为国标304不锈钢。

工程名称	广州市广外附设外语学校自行车棚		
专业		比例	1:25
设计阶段	屋面平面图	版次	A
日期	2016年10月	图号	J-05