


暖通					
给排水					
电气					
结构					

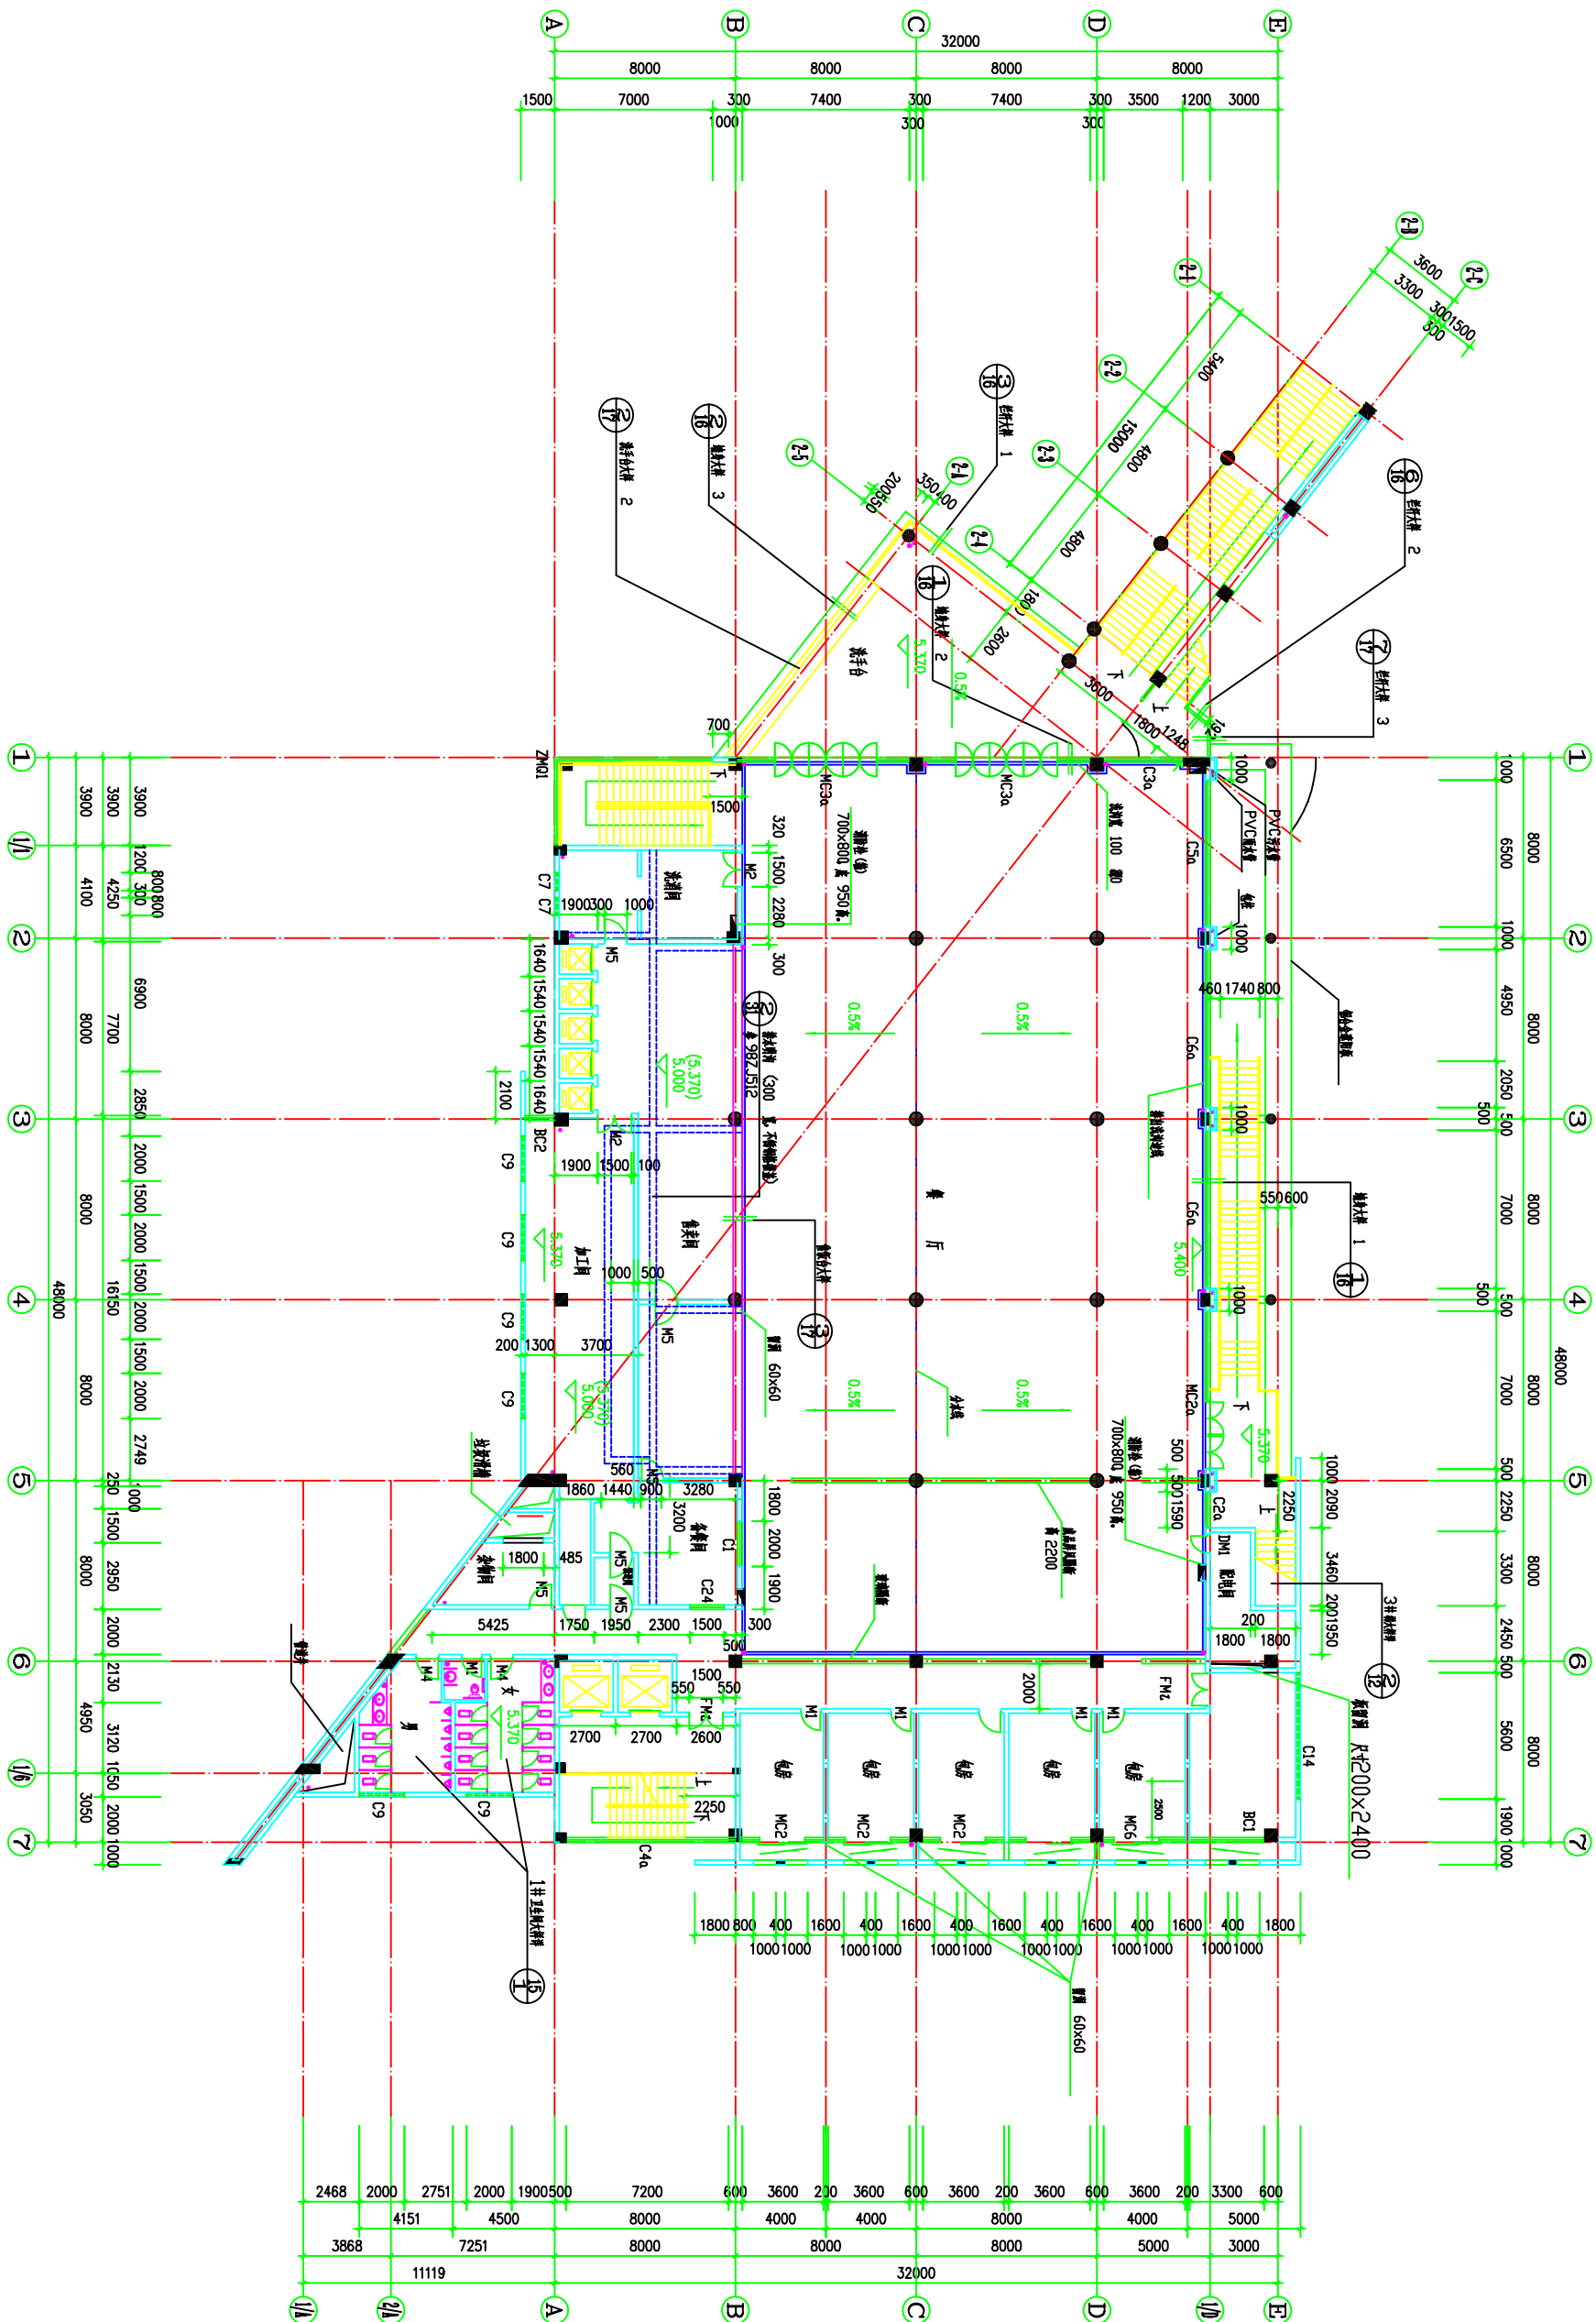

- 说明: 1. 餐厅面积按 0.5% , 即利用楼梯间出宽 100 毫米 2. 餐厅 3. 所有门的门框尺寸, 其门框尺寸为 700X800 4. 图中所有标注均为完成面标高

二层平面 1:150  
建筑面积 1669平方米

中信华南(集团)建筑设计院		工程名称		广东外语外贸大学	
Guangdong Institute of Architectural Design		项目名称		广东外语外贸大学	
审定		项目负责		业务号	
审核		专业负责		阶段	
注册		设计		图号	
校对		内容		比例	
		日期		2004.01	