

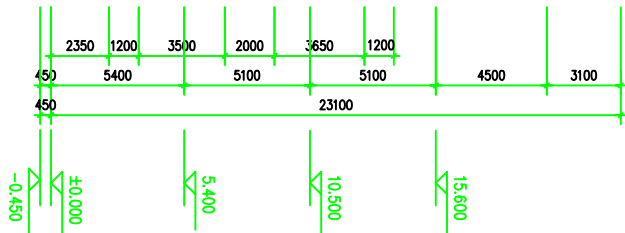
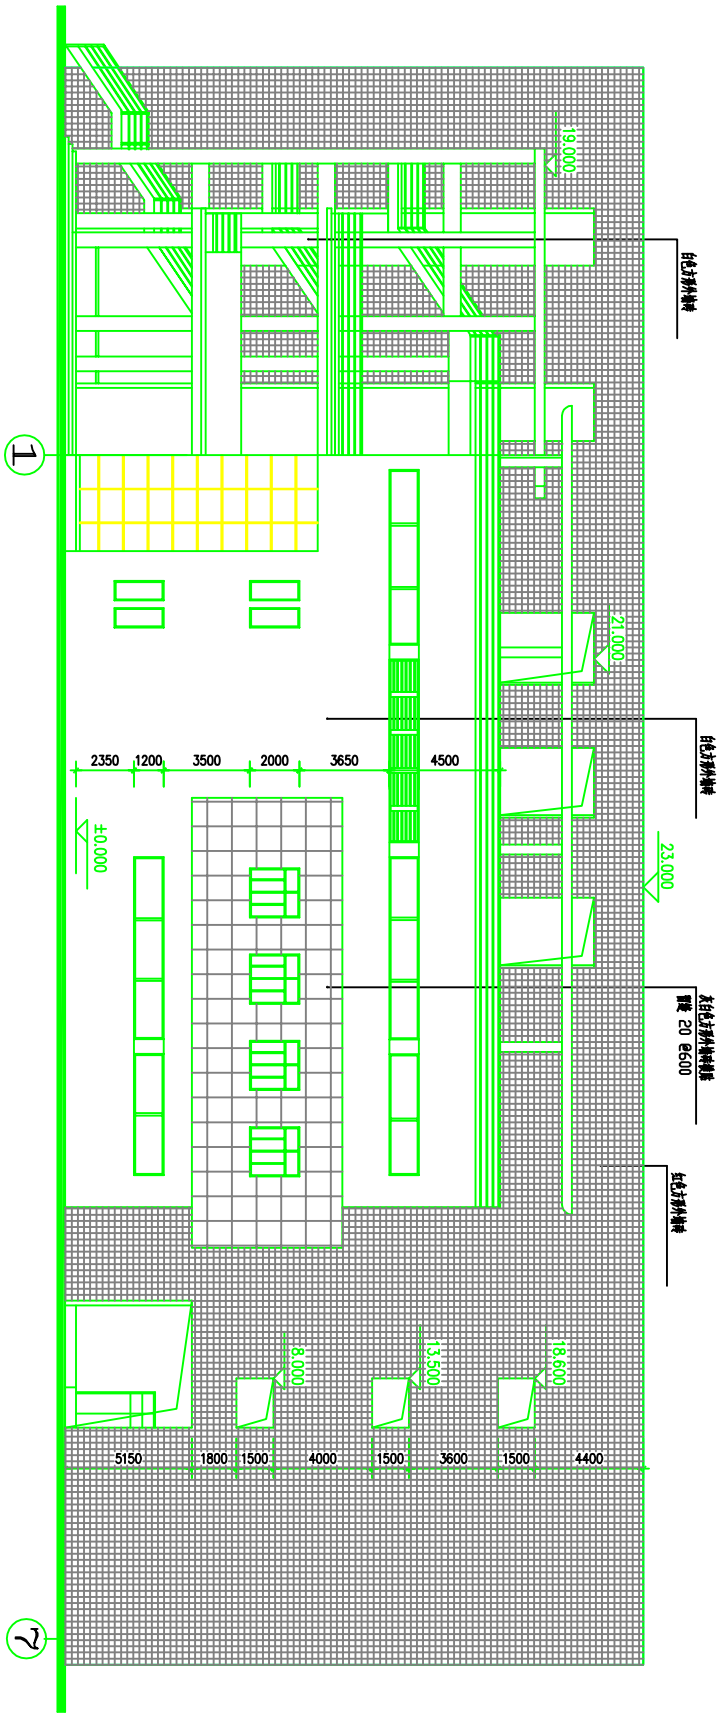
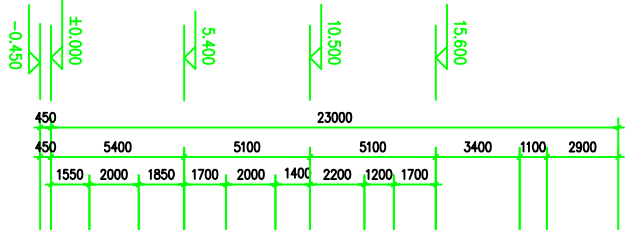
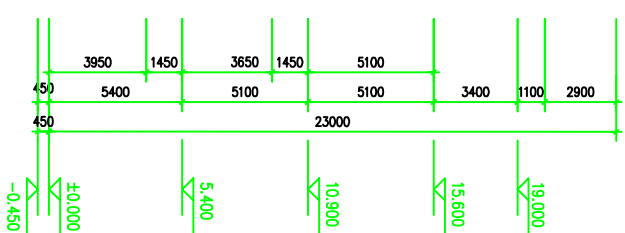


建筑			暖通		
结构					
电气					
给排水					

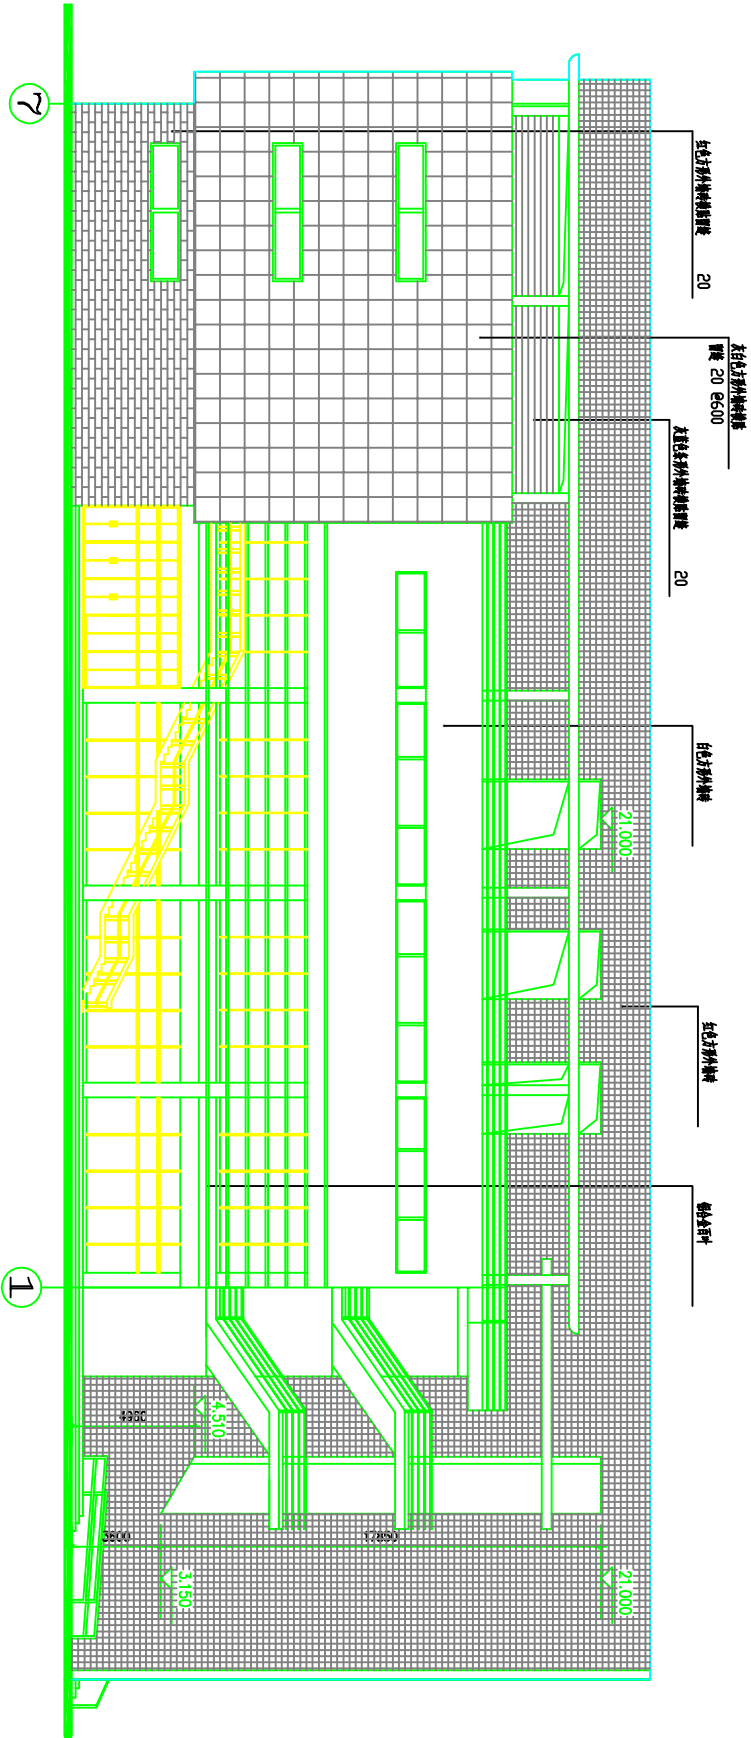

1-7立面 1:150

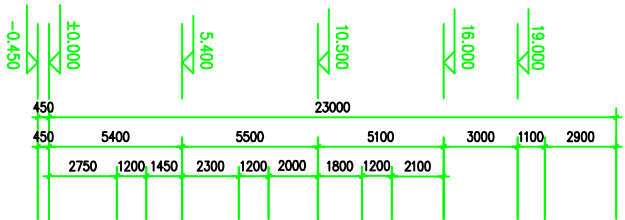

7-1平面 1:150

说明：立面建筑标高标注，具体尺寸施工时按实际标注。

审定		审核		注册		校对	
项目负责		专业负责		设计		校核	
日期		比例		图号		日期	
2003.10		1:150		J-22-06		2003.10	

GZDYC-02-B-教工食堂(C-22)-建筑专业

审定		审核		注册		校对	
项目负责		专业负责		设计		校核	
日期		比例		图号		日期	
2003.10		1:150		J-22-06		2003.10	

审定		审核		注册		校对	
项目负责		专业负责		设计		校核	
日期		比例		图号		日期	
2003.10		1:150		J-22-06		2003.10	