

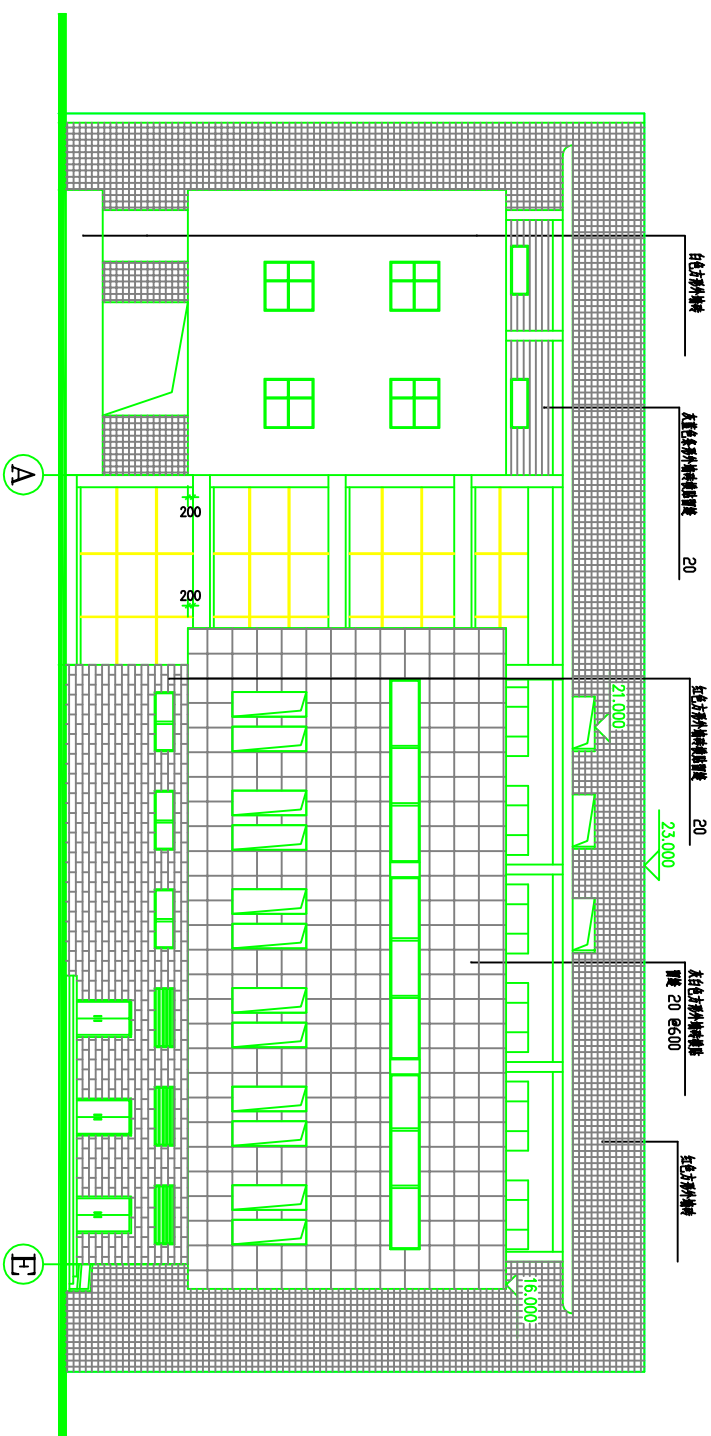
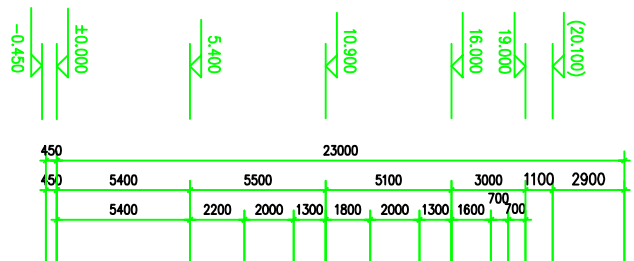
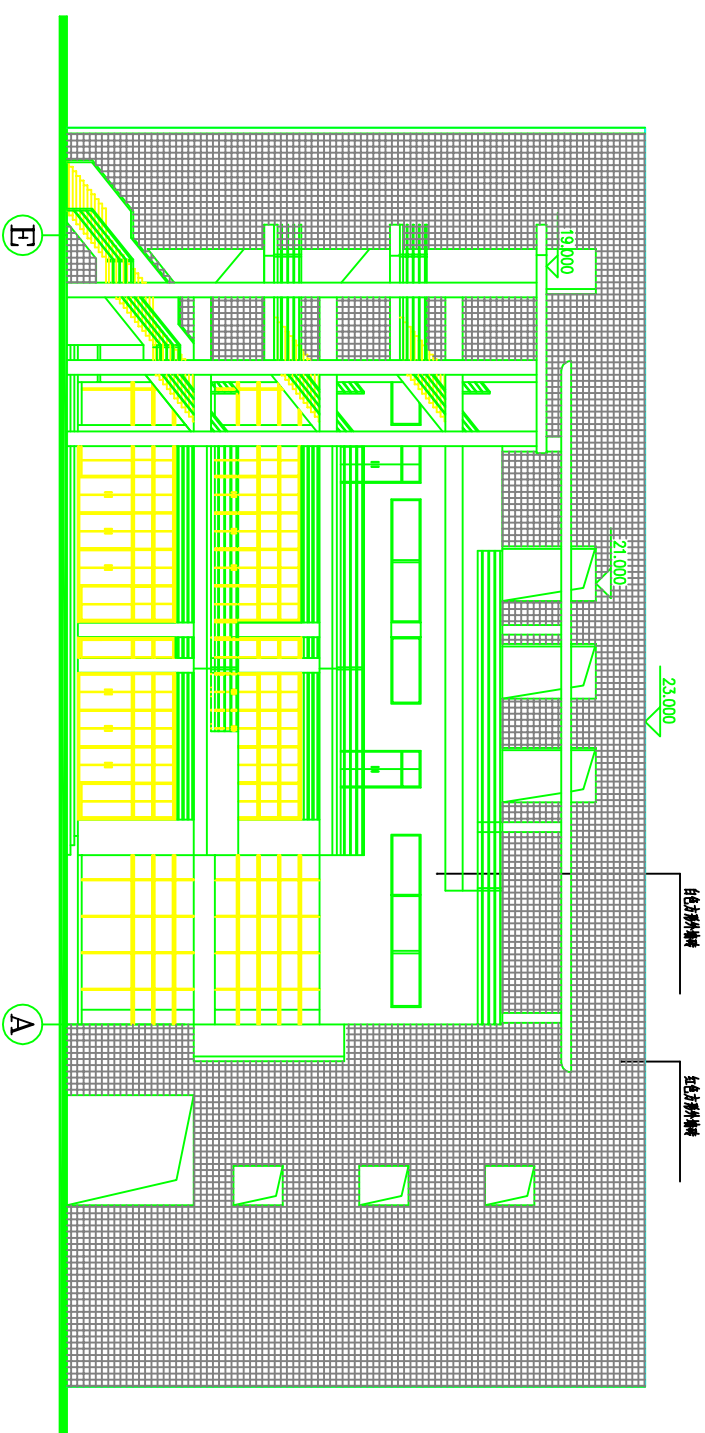



建筑	结构			暖通		
电气						
给排水						

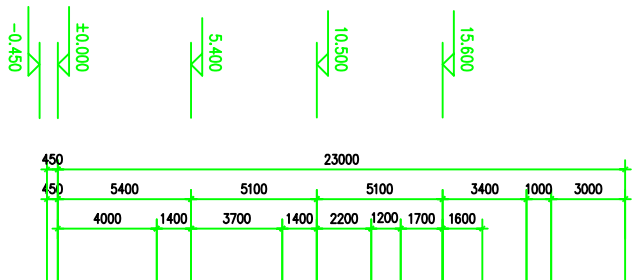


A-E平面 1:150

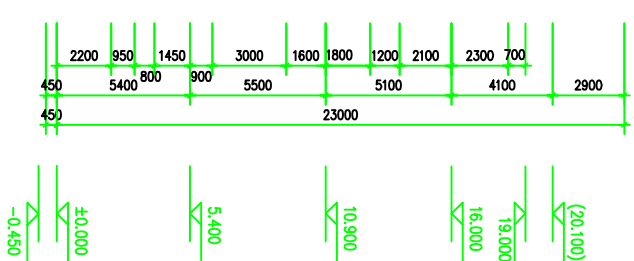

E-A平面 1:150

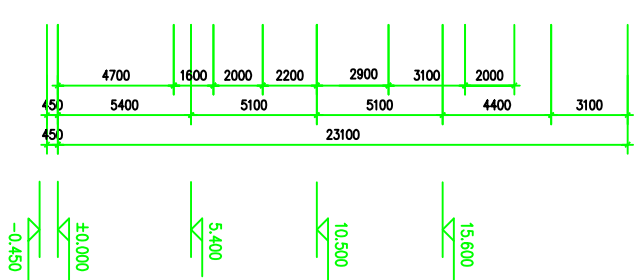

 中信华腾 (集团) 建筑设计院 Zhongxin Huafeng Group of Architecture Design South Guangdong		兴建单位 广州市城市建设档案馆的办公室 工程名称 广州市涉外大学 教工食堂 (C-22)		设计证号 1901701	
审定	项目负责	图 纸 内 容 A-A 立面 E-A 立面	阶段	建造	
审核	专业负责		图号	J-C22-07	
注册师	设计		比例	1:150	
校对	制图		日期	2003.10	