


建筑	结构			暖通		
电气						
给排水						

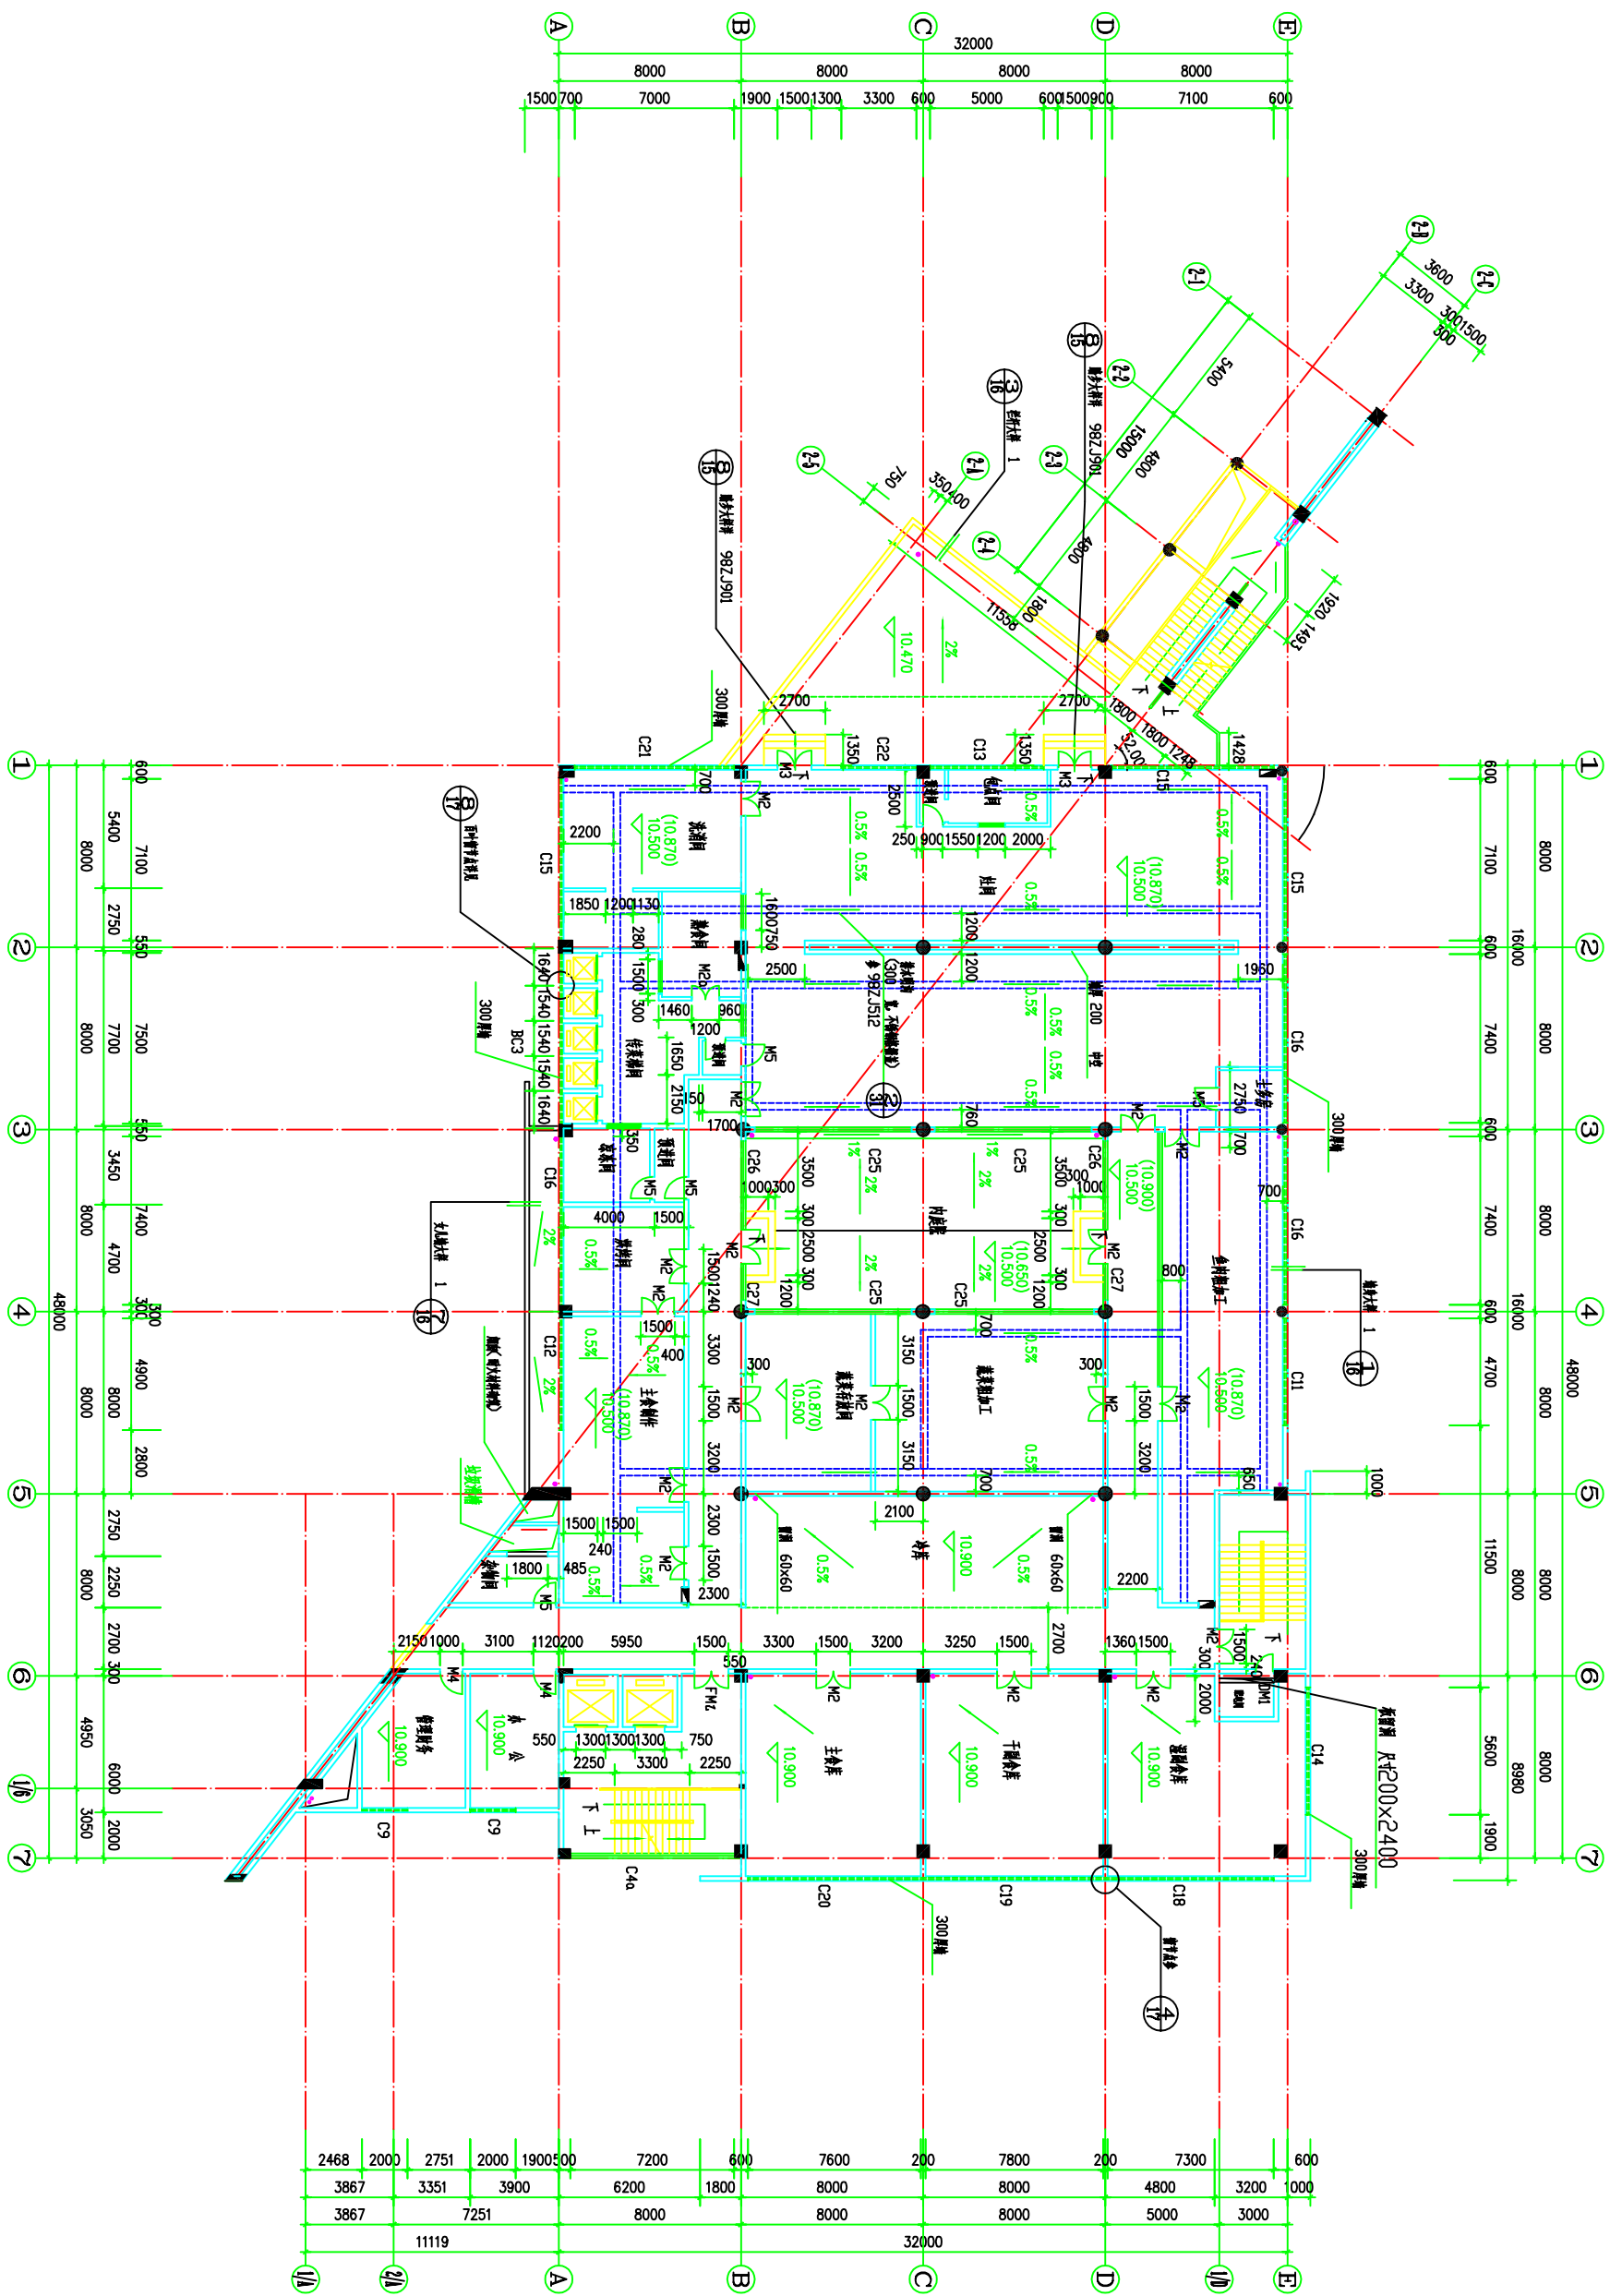

说明: 1. 厨房建筑找坡 0.5%, 利用材料留出宽 300 深 350 排水沟。

地漏设置详水专业

700X800
所有應藏的消防箱留洞

2008

所有门除标明尺寸外,其余门架均为

所厨房所有操作间,加工间均外装外

图中加括号的标商均为完成面标商

、图中潜水沟穿渠处顶部的150mm

三层平面 1:150

建筑面积 1726平方米

 中信华腾(集团)建筑设计院 Zhongxin Huasheng (Group) Architectural Design Institute of LTD. (Shanghai Qualification)		兴发单位 广州大埔县隆兴建设开发有限公司		设计证书号 1901701	
工程名称 广东外语外贸大学 教工食堂 (C-22)		业务号 SJ03002		日期 2004.01	
图纸内容 三层平面		阶段 建筑		比例 1:150	
项目负责 李成良		图号 J-C22-03(建)		日期 2004.01	
审核 李成良		比例 1:150		日期 2004.01	
注册 李成良		图号 J-C22-03(建)		比例 1:150	
校对 李成良		图号 J-C22-03(建)		比例 1:150	