

广东外语外贸大学

南校区教学楼D座停车场改造

(按南校区部分办公、教学用房调整方案立项)



施 工 图

目录:


- J-01 原停车场平面图
- J-02 停车场改造平面图
- J-03 部分节点大样

广东外语外贸大学后勤处

2017.05

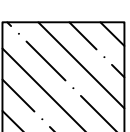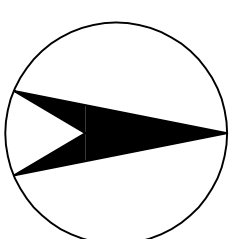


拟建停车场改造区域

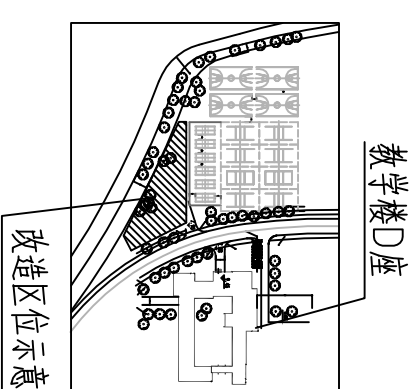

教学楼D座

改造区位示意


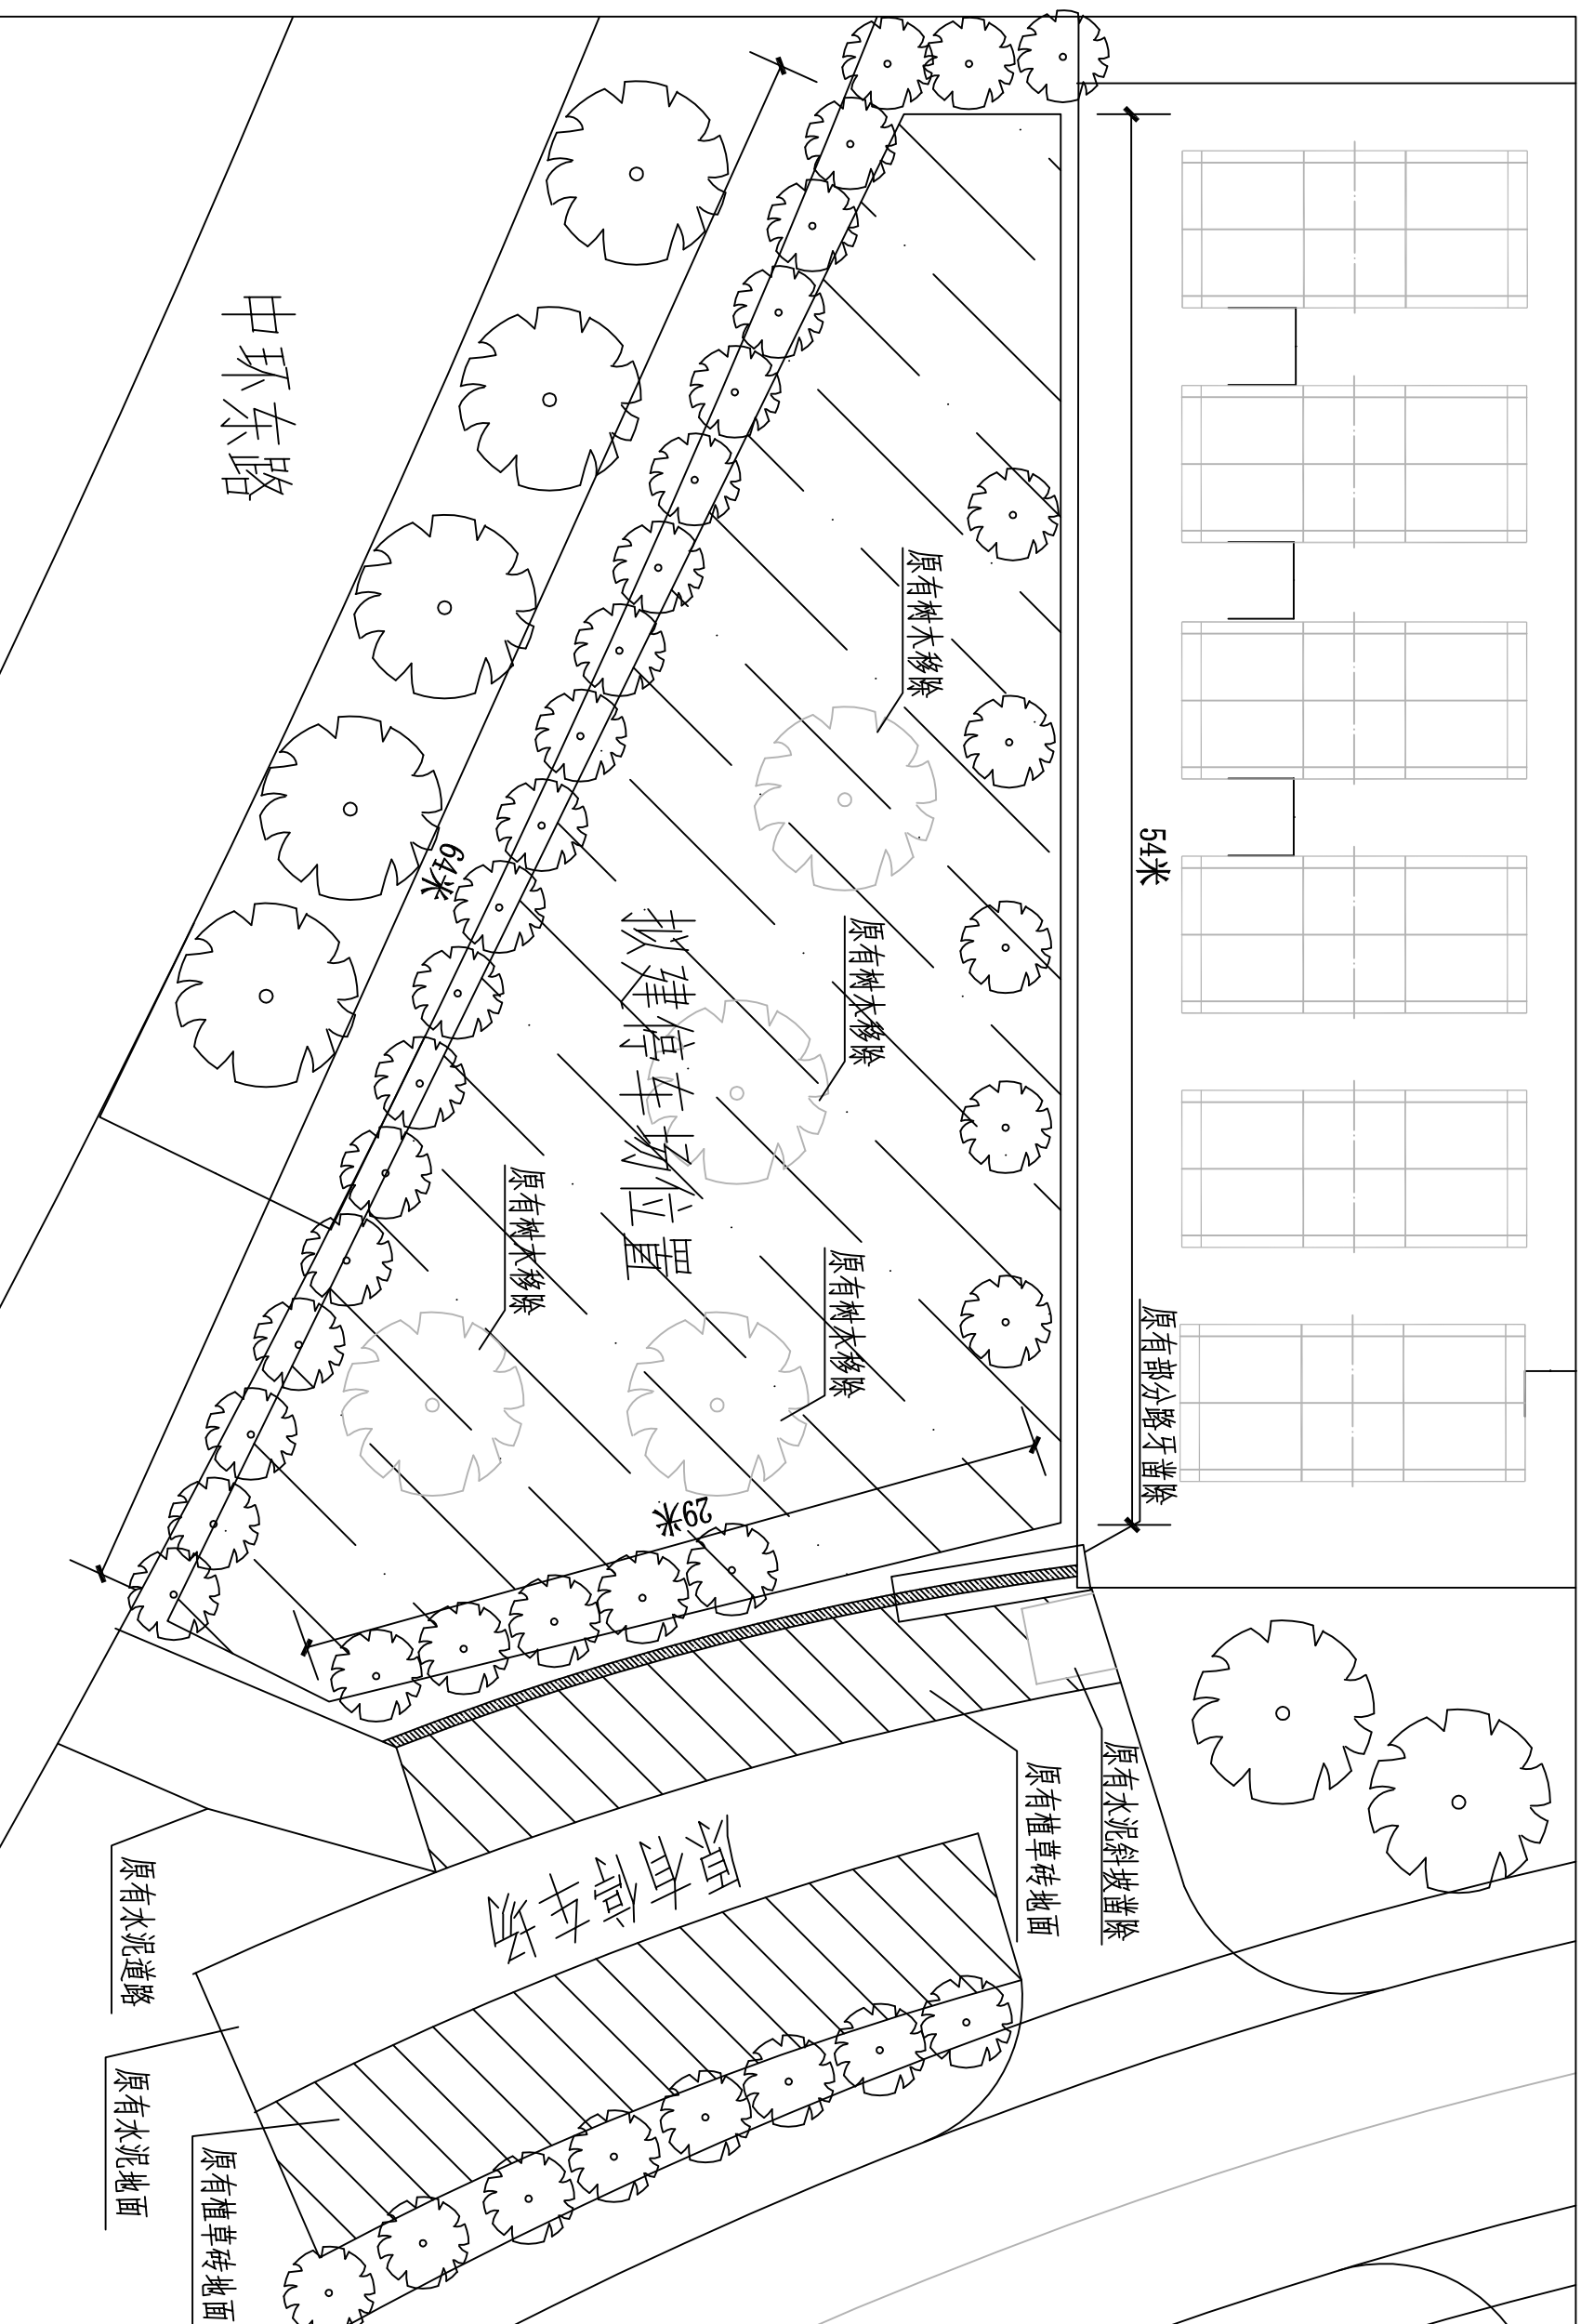


说明:


- 1.本图仅作图示，具体尺寸以现场放线为准。
- 2.拟建停车场除靠边树木保留其余全部移除，改造面积约900m²。原停车场包含植草砖地面与水泥地面，均保留。
- 3.凿除原停车场旁原有水泥斜坡与部分路牙，路牙部分长约8m，水泥斜坡约1800×2000，并新浇斜坡作车辆出入口。

原停车场平面图


建设单位	广东外语外贸大学			设计证书号	
工程名称	南校区教学楼D座停车场改造			图号	J-01
设计		审核		日期	2017.05
校对		制图		第1页	共3页

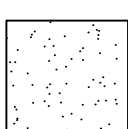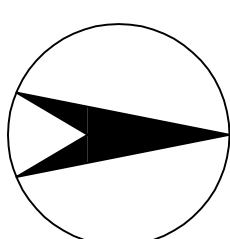

新混凝土地面

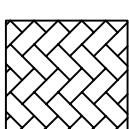

新植草砖地面

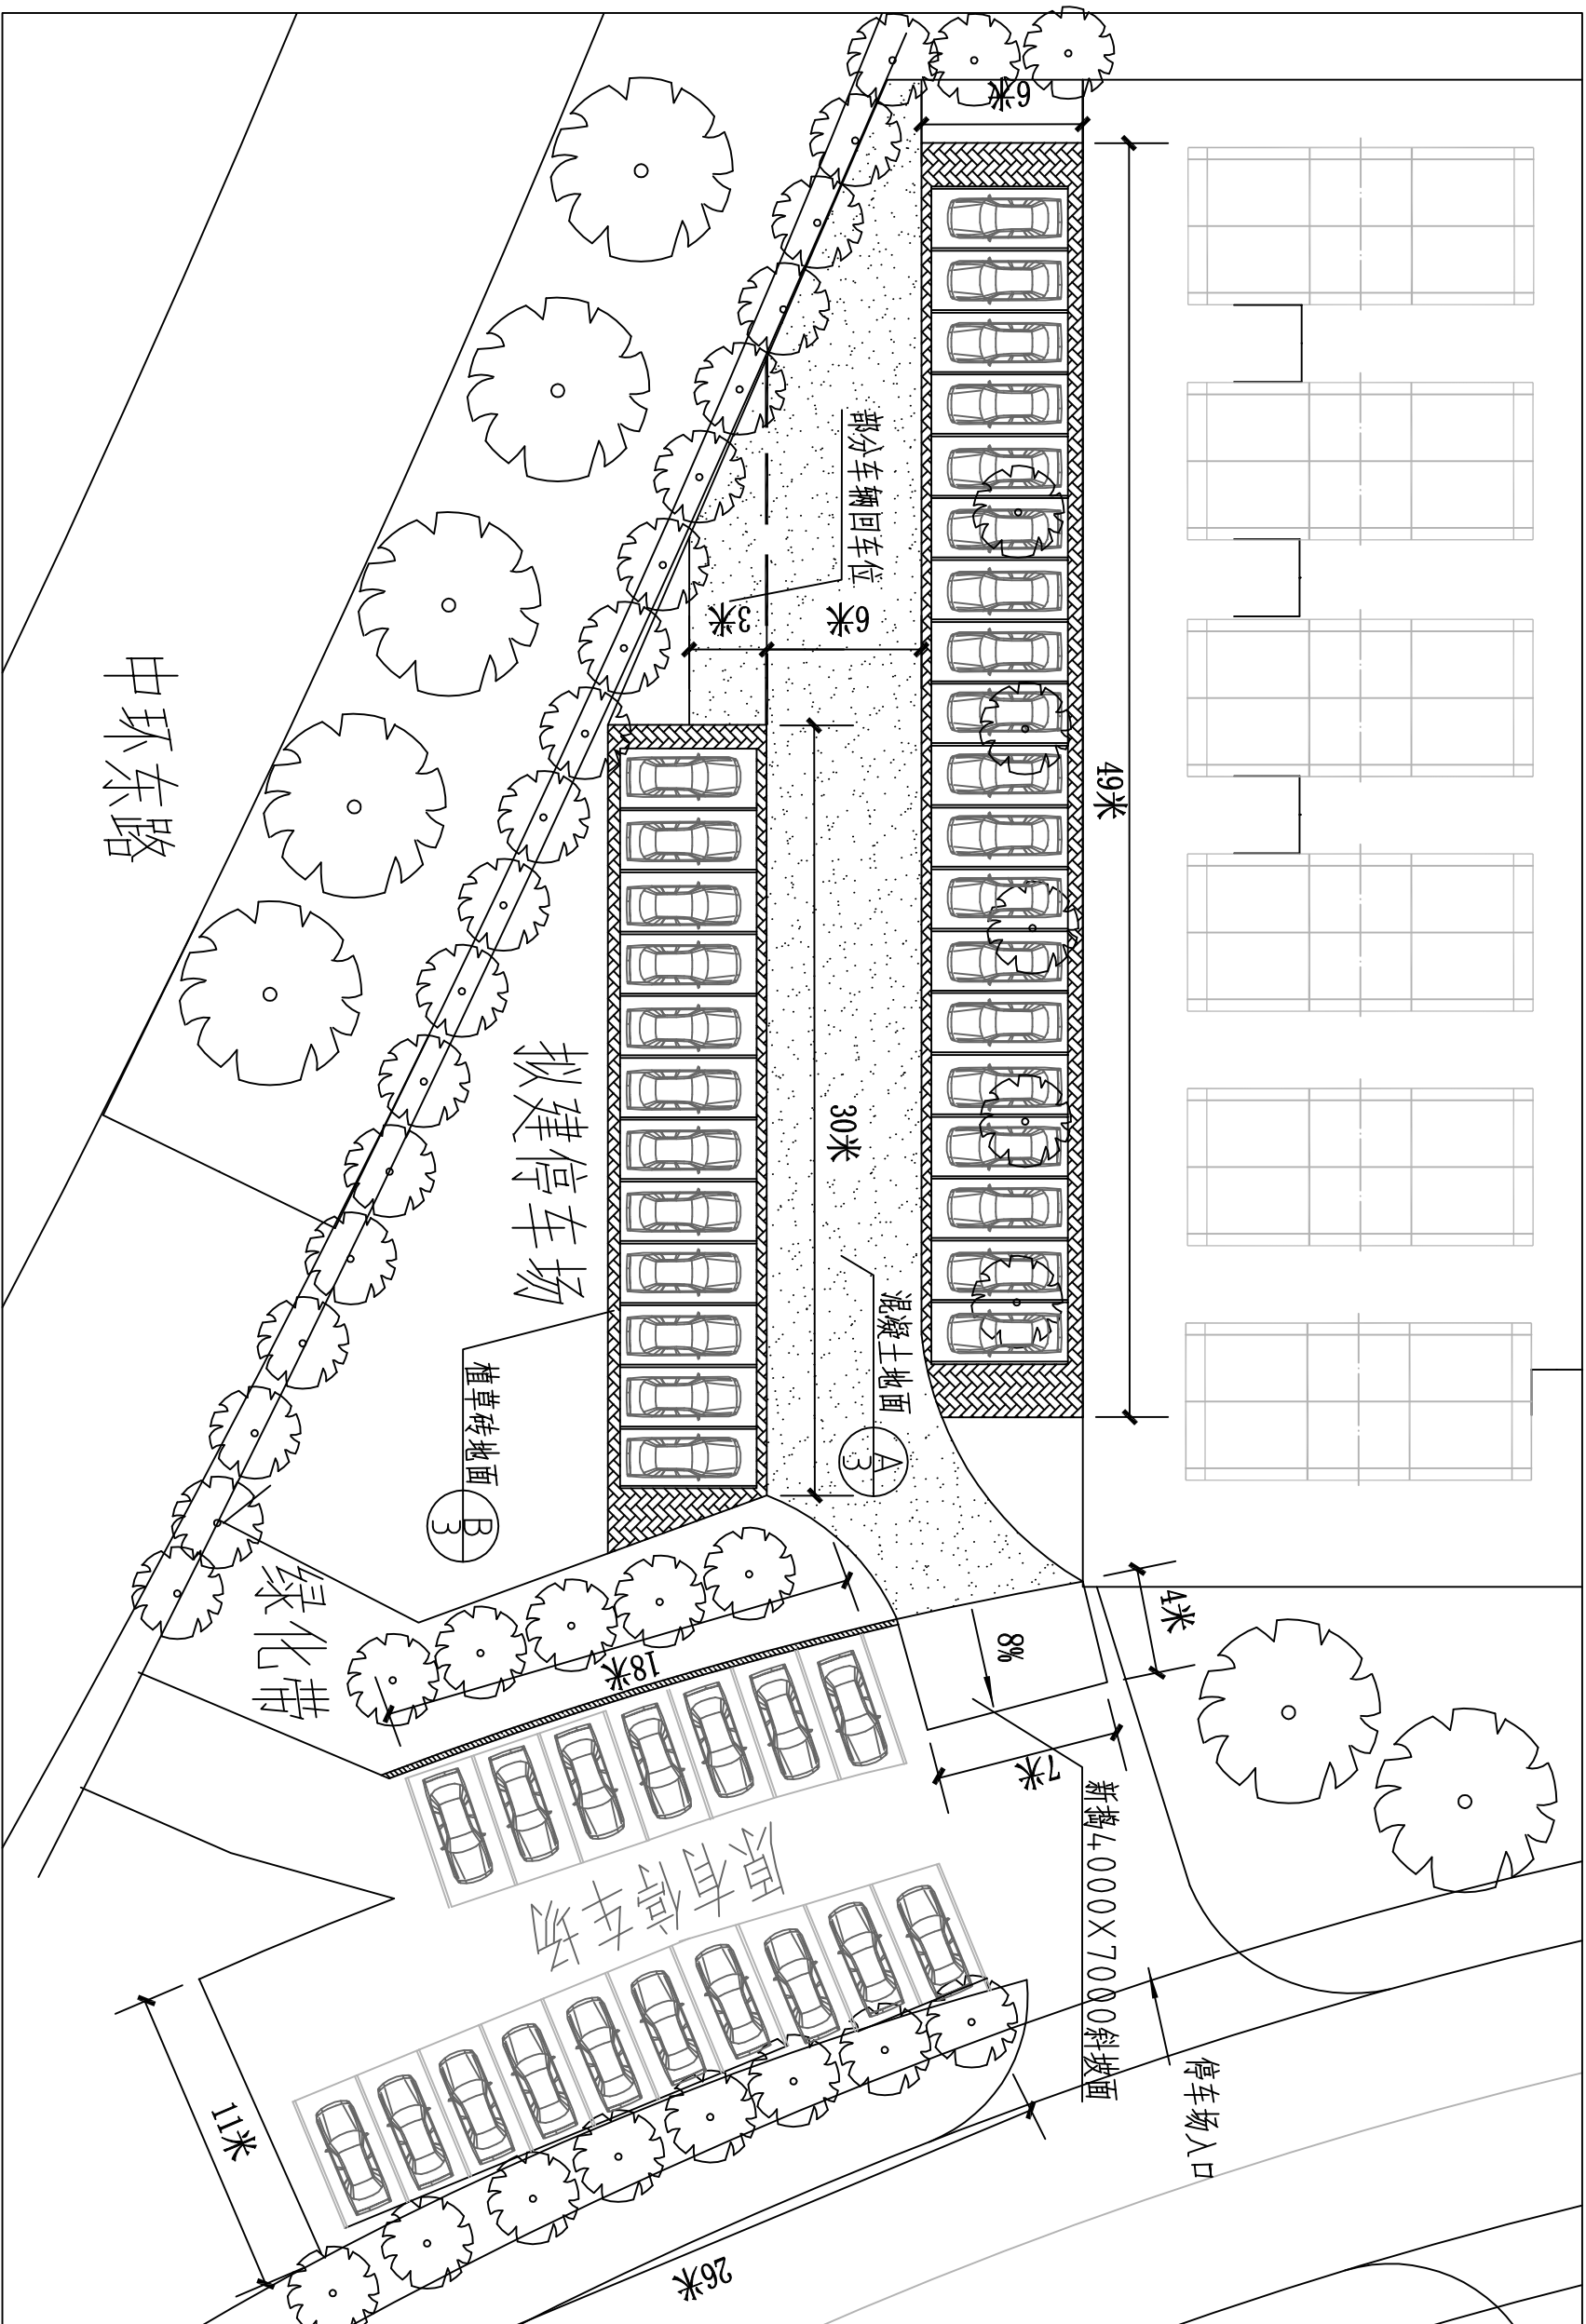


说明:


- 新建车位大小: 5200X2400。
- 本图仅作图示, 具体尺寸以现场放线为准。
- 停车位仅作图示, 具体车位位置按实际情况布置。
- 原有停车场保持现状。
- 新建混凝土路面面积约400m², 工程所需混凝土强度统一为C30。

停车场改造平面图


建设单位	广东外语外贸大学			设计证书号	
工程名称	南校区教学楼D座停车场改造			图号	J-02
设计		审核		日期	2017.05
校对		制图		第2页	共3页

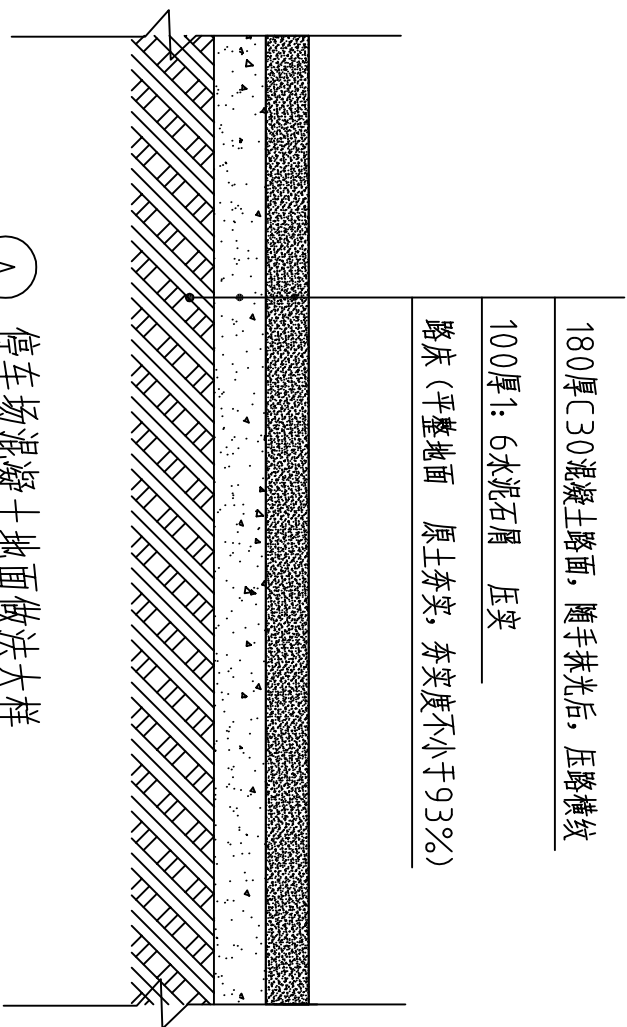

A 停车场混凝土地面做法大样

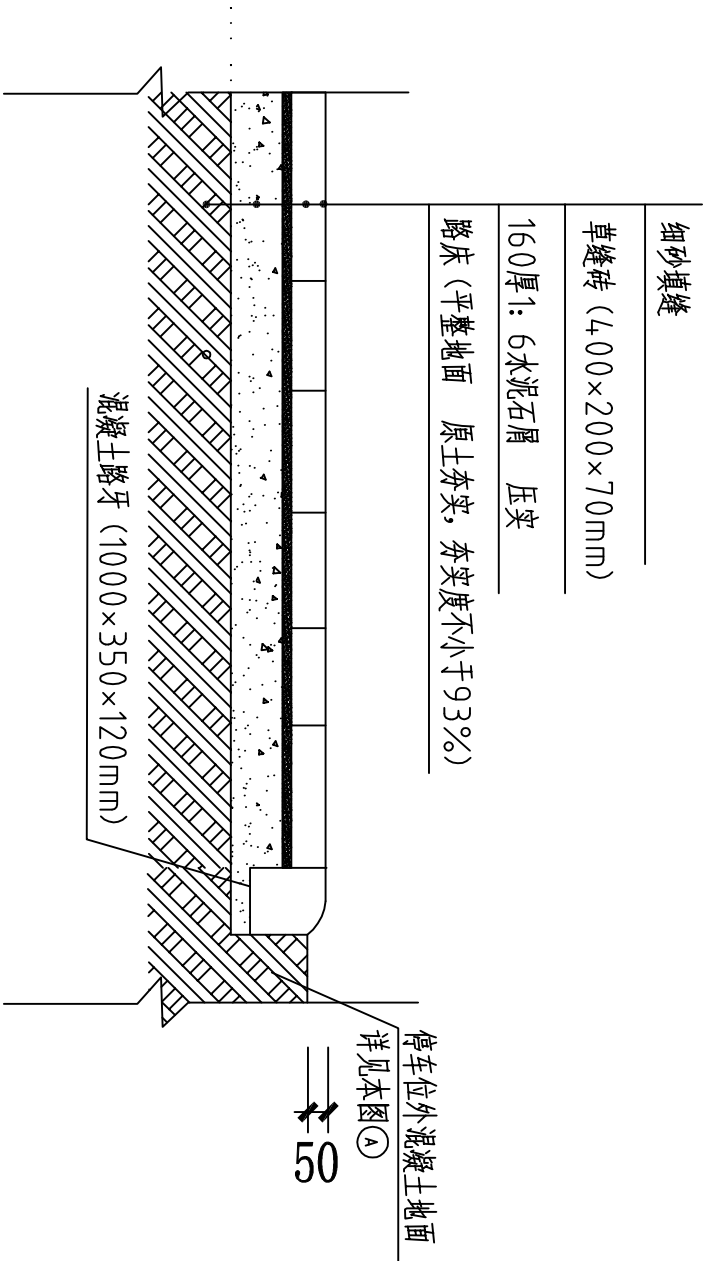

B 停车场植草砖做法大样

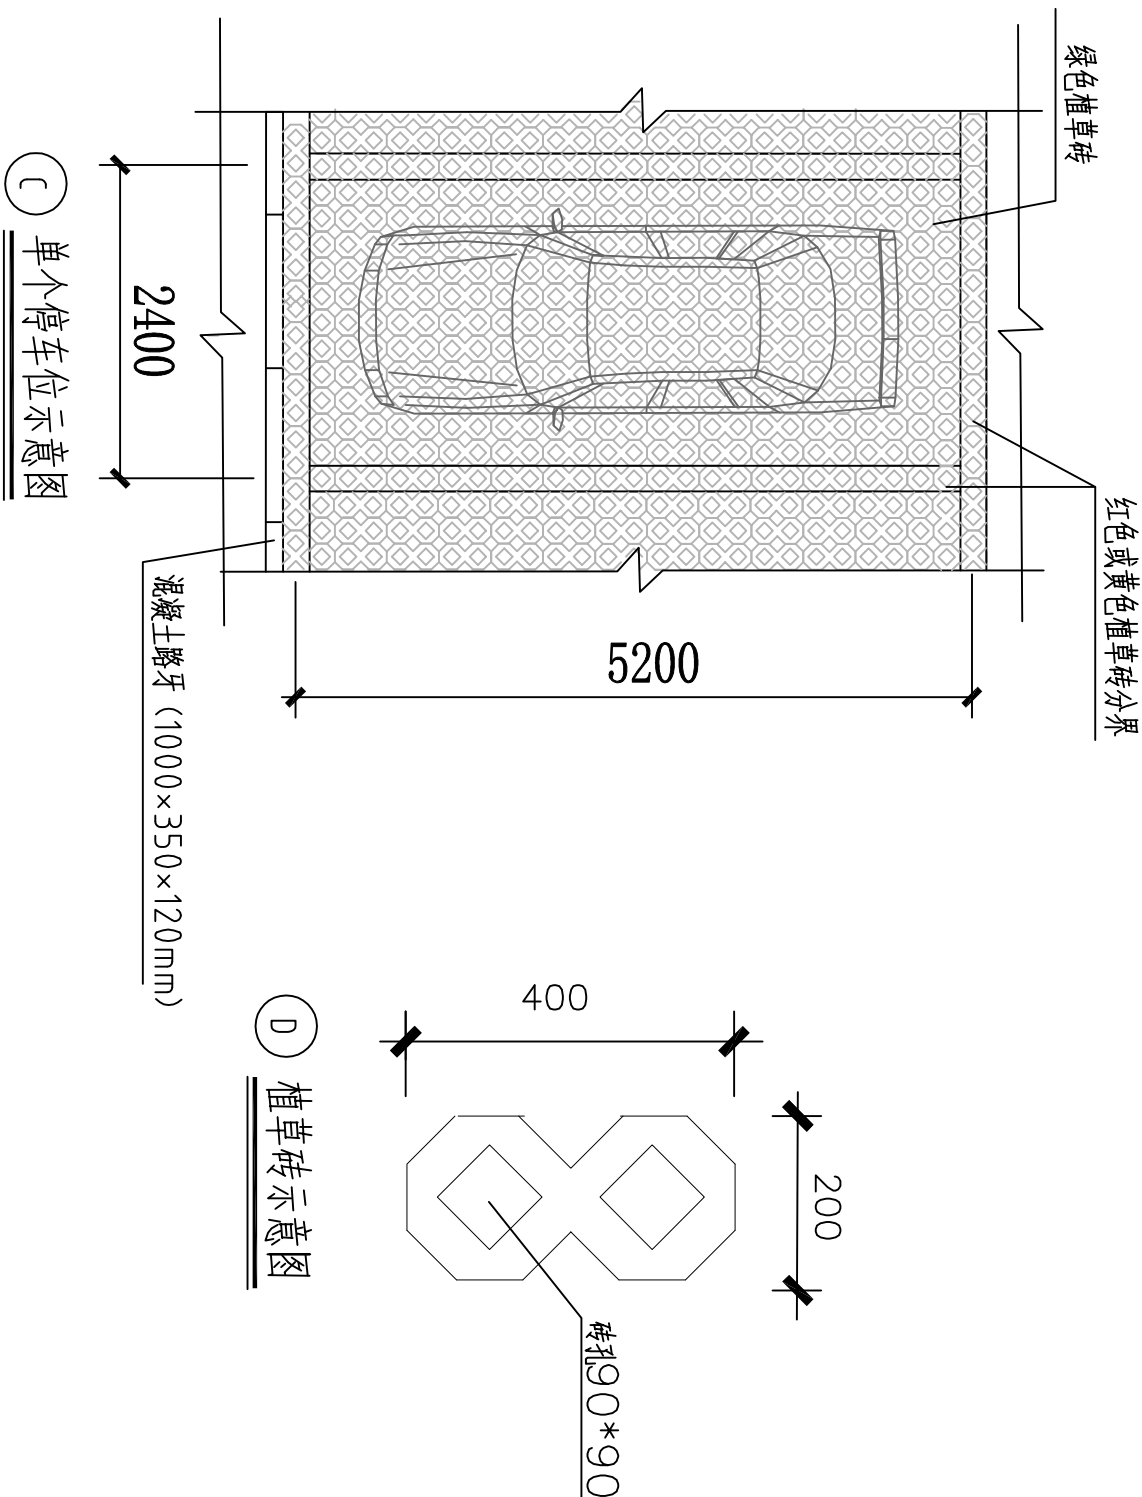

D 植草砖示意图

说明:

1. 停车位之间用黄色、红色植草砖分界，其余用绿色植草砖。
2. 混凝土斜坡平均厚度200mm，具体构造同混凝土路面详图。
3. 路牙底部水泥石屑垫层约100mm。

部分节点大样

兴建单位	广东外语外贸大学			设计证书号	
工程名称	南校区教学楼D座停车场改造			图号	J-03
设计		审核		日期	2017.05
校对		制图		第 3 页	共 3 页