

广州市广外附属外语学校 教学楼栏杆改造工程

广州筑鼎建筑与规划设计院有限公司

2018年5月

广州筑鼎建筑与规划设计院有限公司 Guangzhou Zoneteam Architectural Design & Urban Planning Institute Co.,Ltd. 建筑行业（建筑工程）甲级：A144017649 城乡规划编制甲级：[建]城规编(171405) 风景园林工程设计专项乙级：A244017646				建设单位 广州市广外附设外语学校	
				工程名称 教学楼栏杆改造	
项目主持人			项目负责人	张继航	设计阶段 工程编号 专 业 图纸编号 日 期 版 本 施 工 1811011 建 筑 JC-00 2018.03 01 图 纸 目 录
审 定	陈 军		专业负责人	李 军	
审 核	朱显丞		设 计	胡凯龙	
校 对	蒋丹鸿		制 图		

建筑说明

一、工程概况：

- 1、广州市广外附设外语学校教学楼栏杆改造；
- 2、走廊栏杆设计高度为1.3米；
- 3、楼梯栏杆设计高度1.1米（除特别注明外）；
- 4、本设计主要在原有走廊栏杆、楼梯栏杆改造，所有不锈钢采用304不锈钢。

二、走廊栏杆工程：

- 1、在原有栏杆高度1.1米的基础上加高至1.3米。
- 2、在原有栏杆铸铁栏杆内侧增加有机玻璃栏板。

三、楼梯栏杆工程：

- 1、在原有栏杆高度0.9米基础上加高至1.1米。（除注明外）
- 2、拆除利旧原有哑光不锈钢管防滑球及短杆，并安装在新加高栏杆上。

四、走廊栏板工程：



PC耐力板在原有铸铁栏杆内侧安装，并不能破坏原外墙装饰面砖，各段尺寸因装饰面厚度不一，尺寸各异，现场初步统计如下：
A、单铁花栏板115个，约69米；B、三铁花栏板共5个，约5.8米；
C、四铁花约762.5米，具体来说以现场实测为准。

五、特别说明

本项目在原有装饰面安装，图纸只作做法参考，具体以现场实测尺寸为准。

广州筑鼎建筑与规划设计院有限公司 Guangzhou Zonedteam Architectural Design & Urban Planning Institute Co., Ltd. 建筑行业（建筑工程）甲级：A144017649 城乡规划编制甲级：[建]城规编(171405) 风景园林工程设计专项乙级：A244017646				建设单位	广州市广外附设外语学校			
				工程名称	教学楼栏杆改造			
项目主持人			项目负责人	张继航	建筑说明			
审定	陈军		专业负责人	李军				
审核	朱显丞		设计	胡凯龙				
校对	蒋丹鸿		制图					
					设计阶段			
					工程编号			
					专业			
					图纸编号			
					日期			
					版本			

注：阴影部分为原有建筑，本次工程为栏杆改造工程。

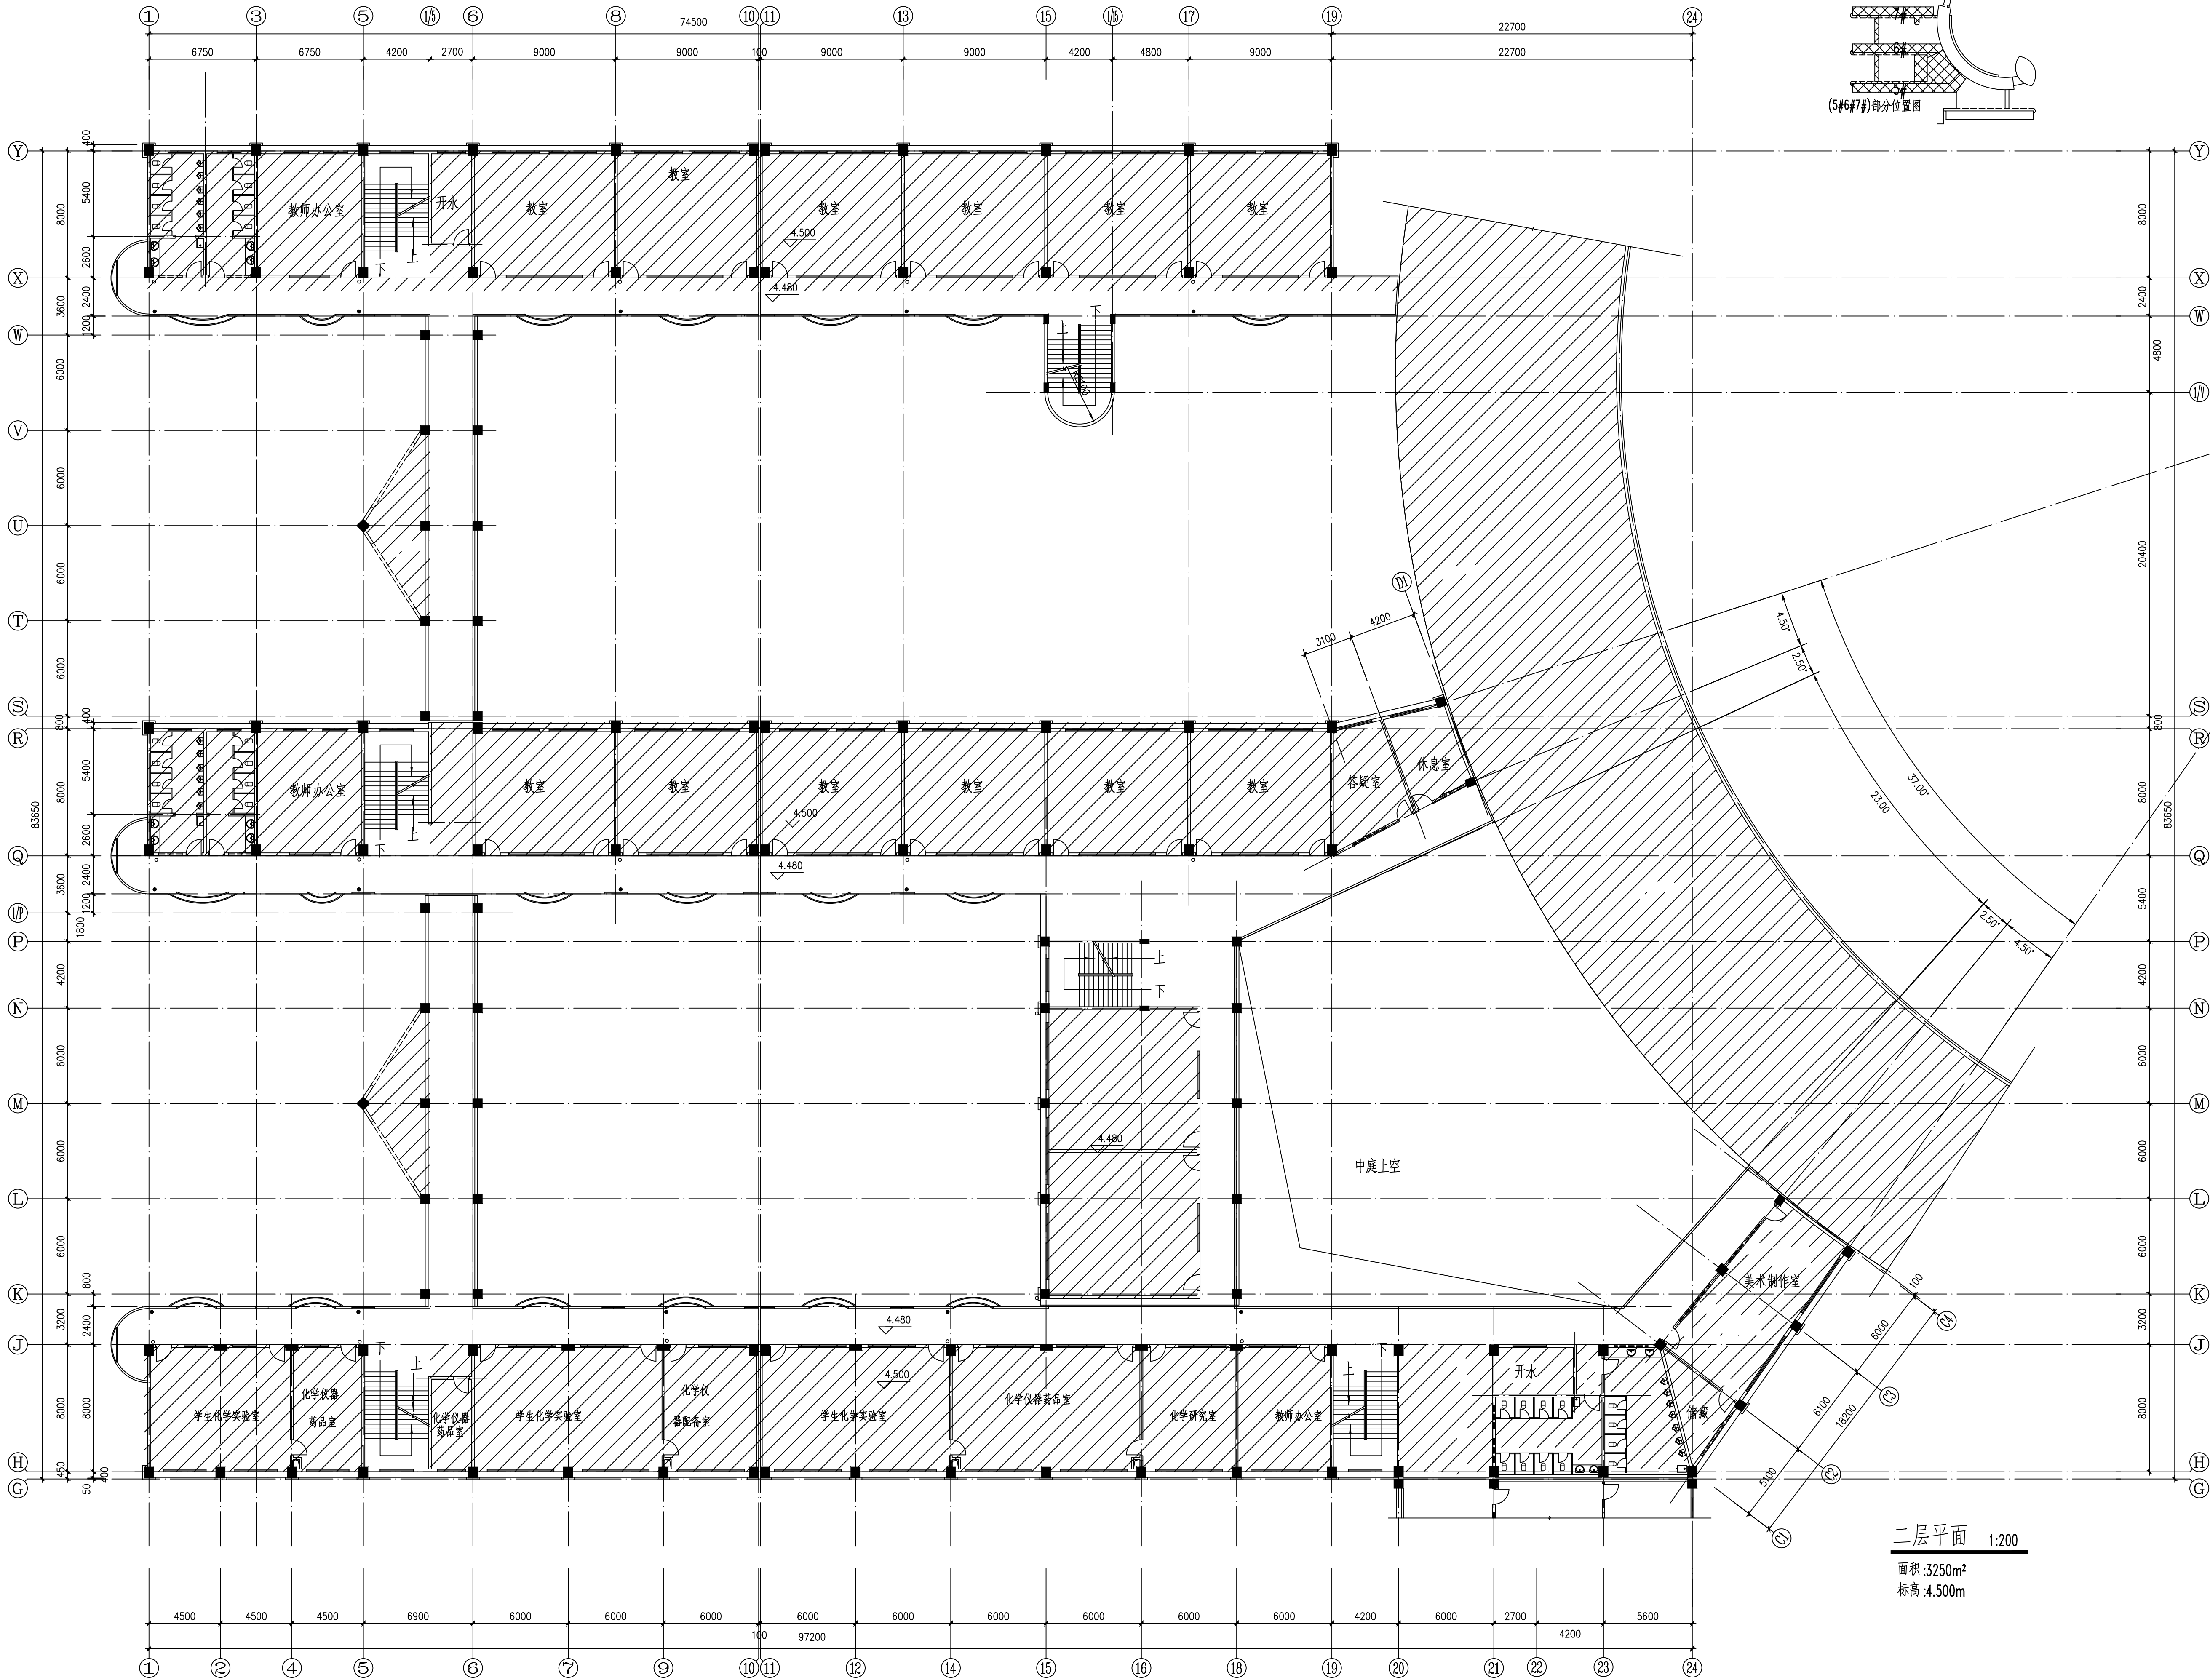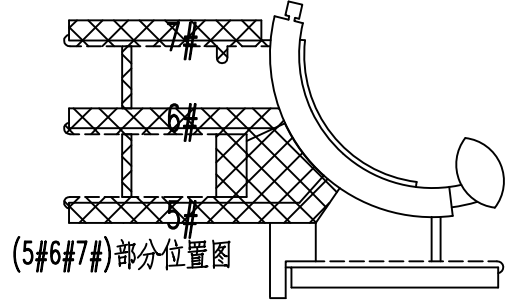

二层平面 1:200

面积:3250m²
标高:4.500m

图例：
非本次设计范围

平面部位示意

LOCATION

说明

NOTE

加盖图章处

STAMP AREA

修改记录

REVISION REMARK

版本

REV.

修订内容


DESCRIPTIONS

修订日期

DATE

修订人

BY

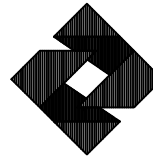

广州筑鼎建筑与规划设计院有限公司

GUANGZHOU ZHONGYUAN ARCHITECTURAL DESIGN

& URBAN PLANNING INSTITUTE CO.,LTD.

建筑行业（建筑工程）甲级：A144017649

城乡规划编制甲级：[建]城规编（171405）

风景园林工程设计专项乙级：A244017646

合作设计单位 / JOINTLY DESIGNED WITH

项目主持人

PROJECT LEADER

审定

APPROVED BY

审核

EXAMINED BY

项目负责人

PROJ. MANAGER

专业负责人

CHIEF ENG.

校对

CHECKED BY

设计

DESIGNED BY

制图

DRAWN BY

建设单位 / CLIENT

广州市广外附设外语学校

工程名称 / PROJECT

教学楼栏杆改造

子项目名称 / SUBPROJECT TITLE

图纸名称 / DRAWING TITLE

二层平面 (5#6#7#)

图纸编号 / DRAWING STATUS

JC-01

设计阶段

报建

工程编号

1811011

专业

建筑

图幅


A1

版本

01


日期

2018.03

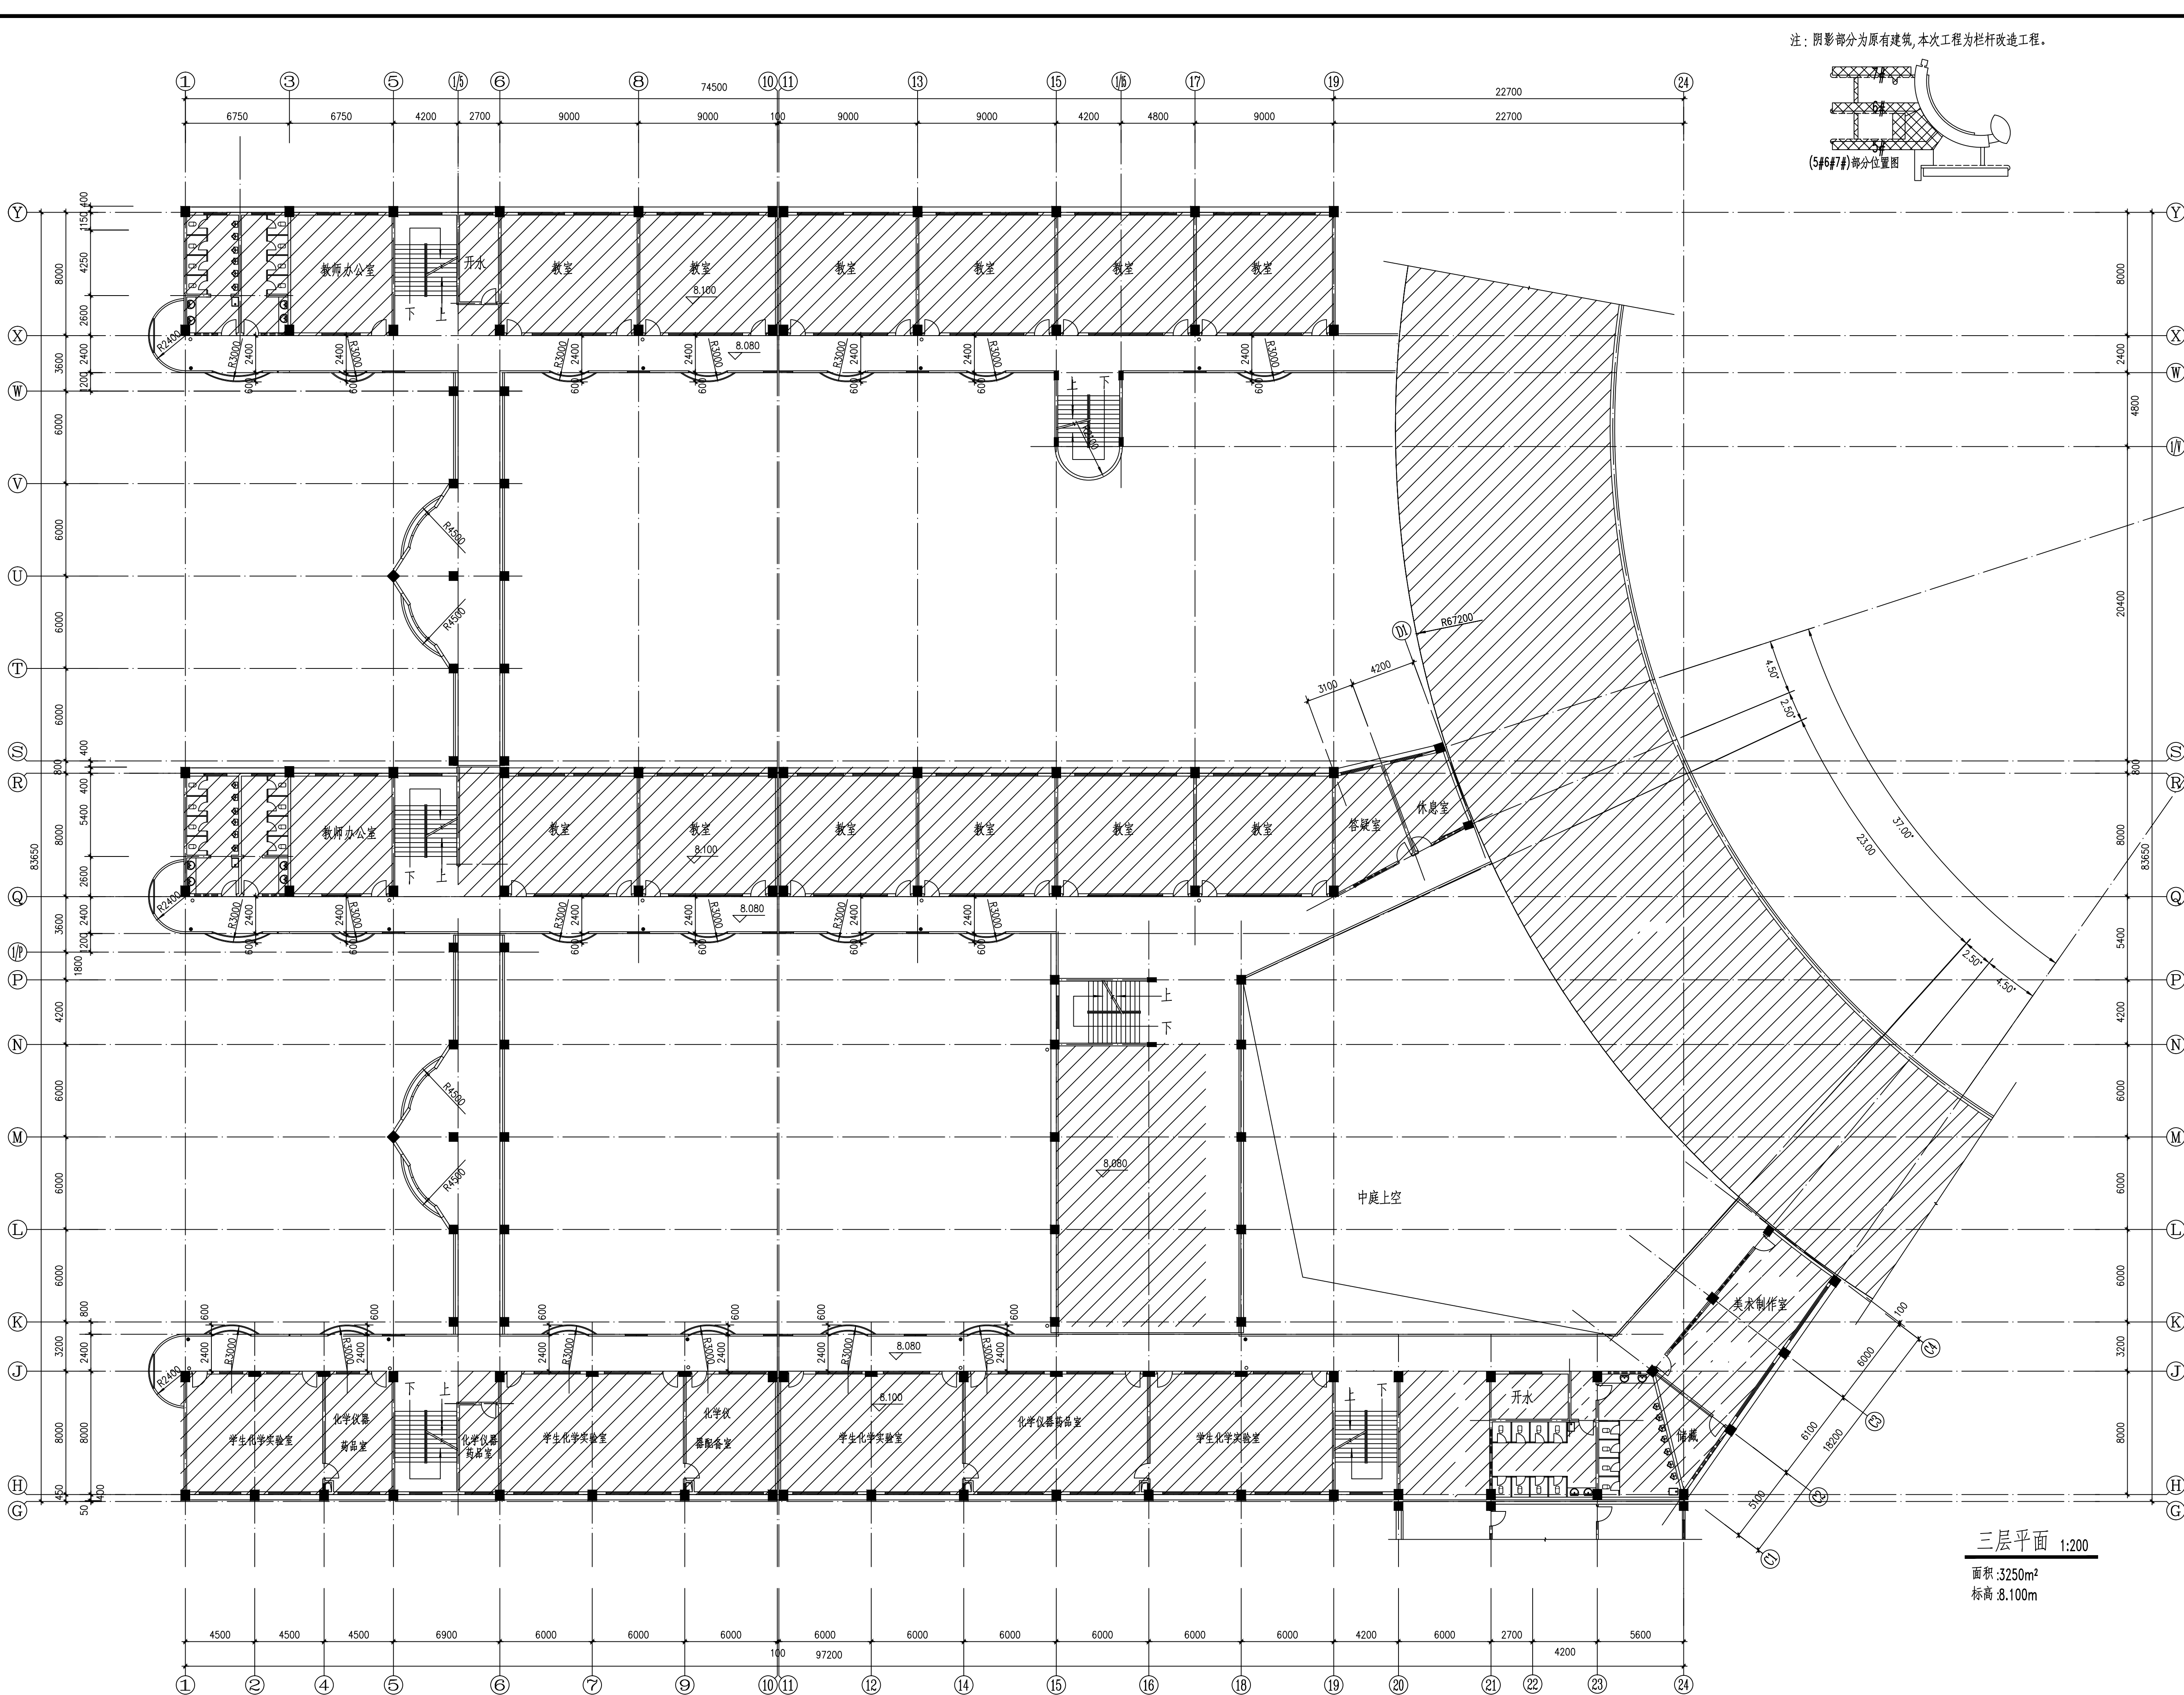

三层平面 1:200
面积:3250m²
标高:8.100m

注:阴影部分为原有建筑,本次工程为栏杆改造工程。

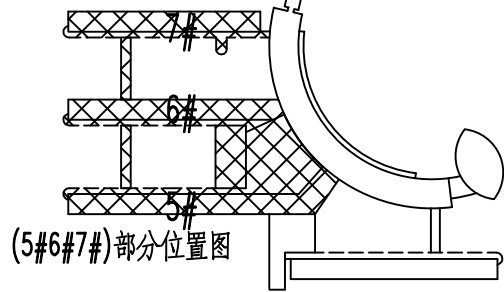


平面位置示意
LOCATION

说明
NOTE

加盖图章处
STAMP AREA

修改记录
REVISION REMARK

版本 REV.	修订内容 DESCRIPTIONS	修订日期 DATE	修订人 BY

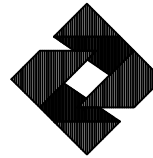

广州筑鼎建筑与规划设计院有限公司
GUANGZHOU ZHEN DING ARCHITECTURAL DESIGN
& URBAN PLANNING INSTITUTE CO.,LTD.
建筑行业(建筑工程)甲级: A144017649
城乡规划编制甲级: [建]城规编(171405)
风景园林工程设计专项乙级: A244017646

合作设计单位/JOINTLY DESIGNED WITH

项目主持人 PROJECT LEADER		
审定 APPROVED BY	陈军	
审核 EXAMINED BY	朱显丞	
项目负责人 PROJ. MANAGER	张继航	张继航
专业负责人 CHIEF ENG	李军	李军
校对 CHECKED BY	蒋丹鸿	
设计 DESIGNED BY	胡凯龙	胡凯龙
制图 DRAWN BY		

建设单位/CLIENT
广州市广外附设外语学校


工程名称/PROJECT
教学楼栏杆改造

子项目名称/SUBPROJECT TITLE


图纸名称/DRAWING TITLE
三层平面(5#6#7#)

图纸编号/DRAWING STATUS
JC-02

设计阶段 DEPARTMENT	报建	工程编号 PROJECT No.	1811011
专业 DISCIPLINE	建筑	图幅 MAP	A1
版本 REVISION	01	日期 DATE	2018.03

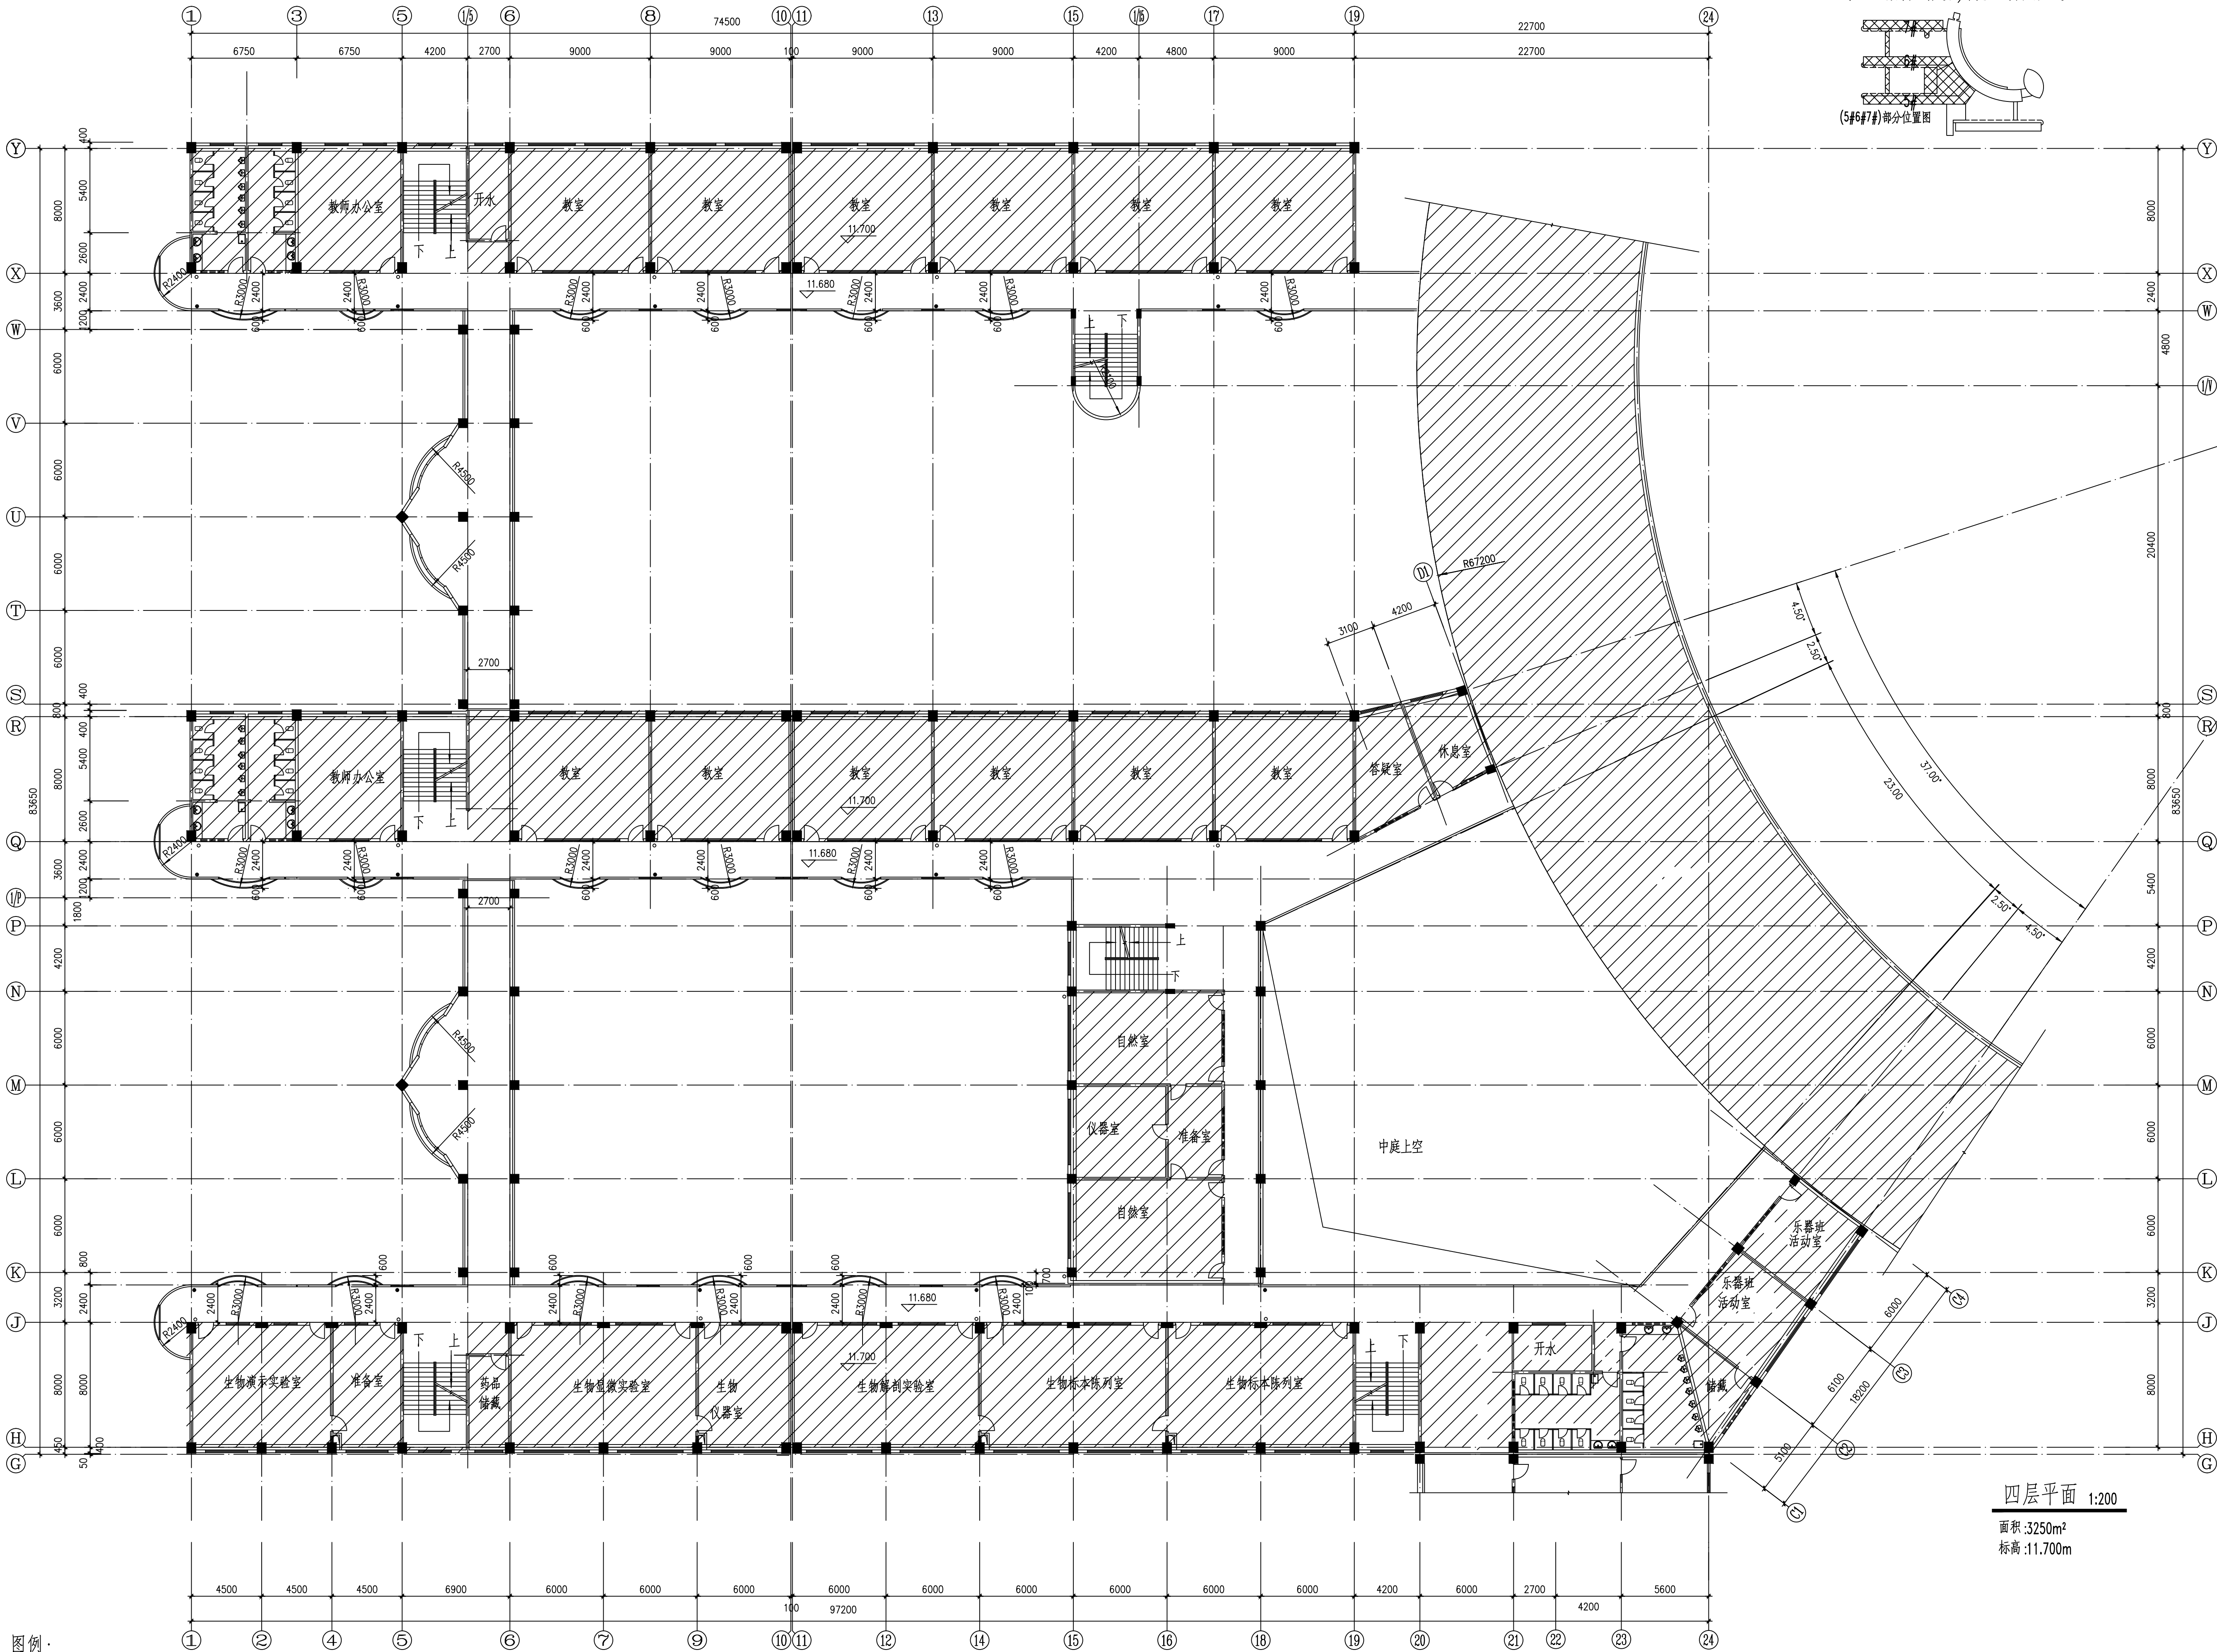

注：阴影部分为原有建筑，本次工程为栏杆改造工程。

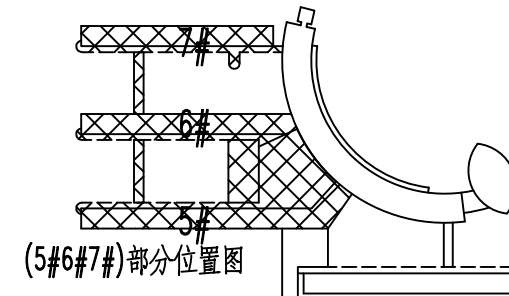

平面区位置示意图

说明

加盖图章处

修改记录

REV.	DESCRIPTIONS	DATE	BY

广州筑鼎建筑与规划设计院有限公司
GUANGZHOU ZHONGTIAN ARCHITECTURAL DESIGN
& URBAN PLANNING INSTITUTE CO.LTD.
建筑行业（建筑工程）甲级：A144017649
城乡规划编制甲级：[建]城规编（171405）
风景园林工程设计专项乙级：A244017646

合作设计单位 / JOINTLY DESIGNED WITH

项目主持人	PROJECT LEADER	
审定	APPROVED BY	陈军
审核	EXAMINED BY	朱显丞
项目负责人	PROJ. MANAGER	张继航
专业负责人	CHIEF ENG.	李军
校对	CHECKED BY	蒋丹鸿
设计	DESIGNED BY	胡凯龙
制图	DRAWN BY	

建设单位 / CLIENT
广州市广外附设外语学校

工程名称 / PROJECT
教学楼栏杆改造

子项目名称 / SUBPROJECT TITLE

图纸名称 / DRAWING TITLE
四层平面 (5#6#7#)


图纸编号 / DRAWING STATUS
JC-03

设计阶段	报建	工程编号	1811011
DEPARTMENT	PROJECT No.		
专业	建筑	图幅	A1
DISCIPLINE	MAP		
版本	01	日期	2018.03
REVISION		DATE	


图例：

非本次设计范围

图例：
非本次设计范围

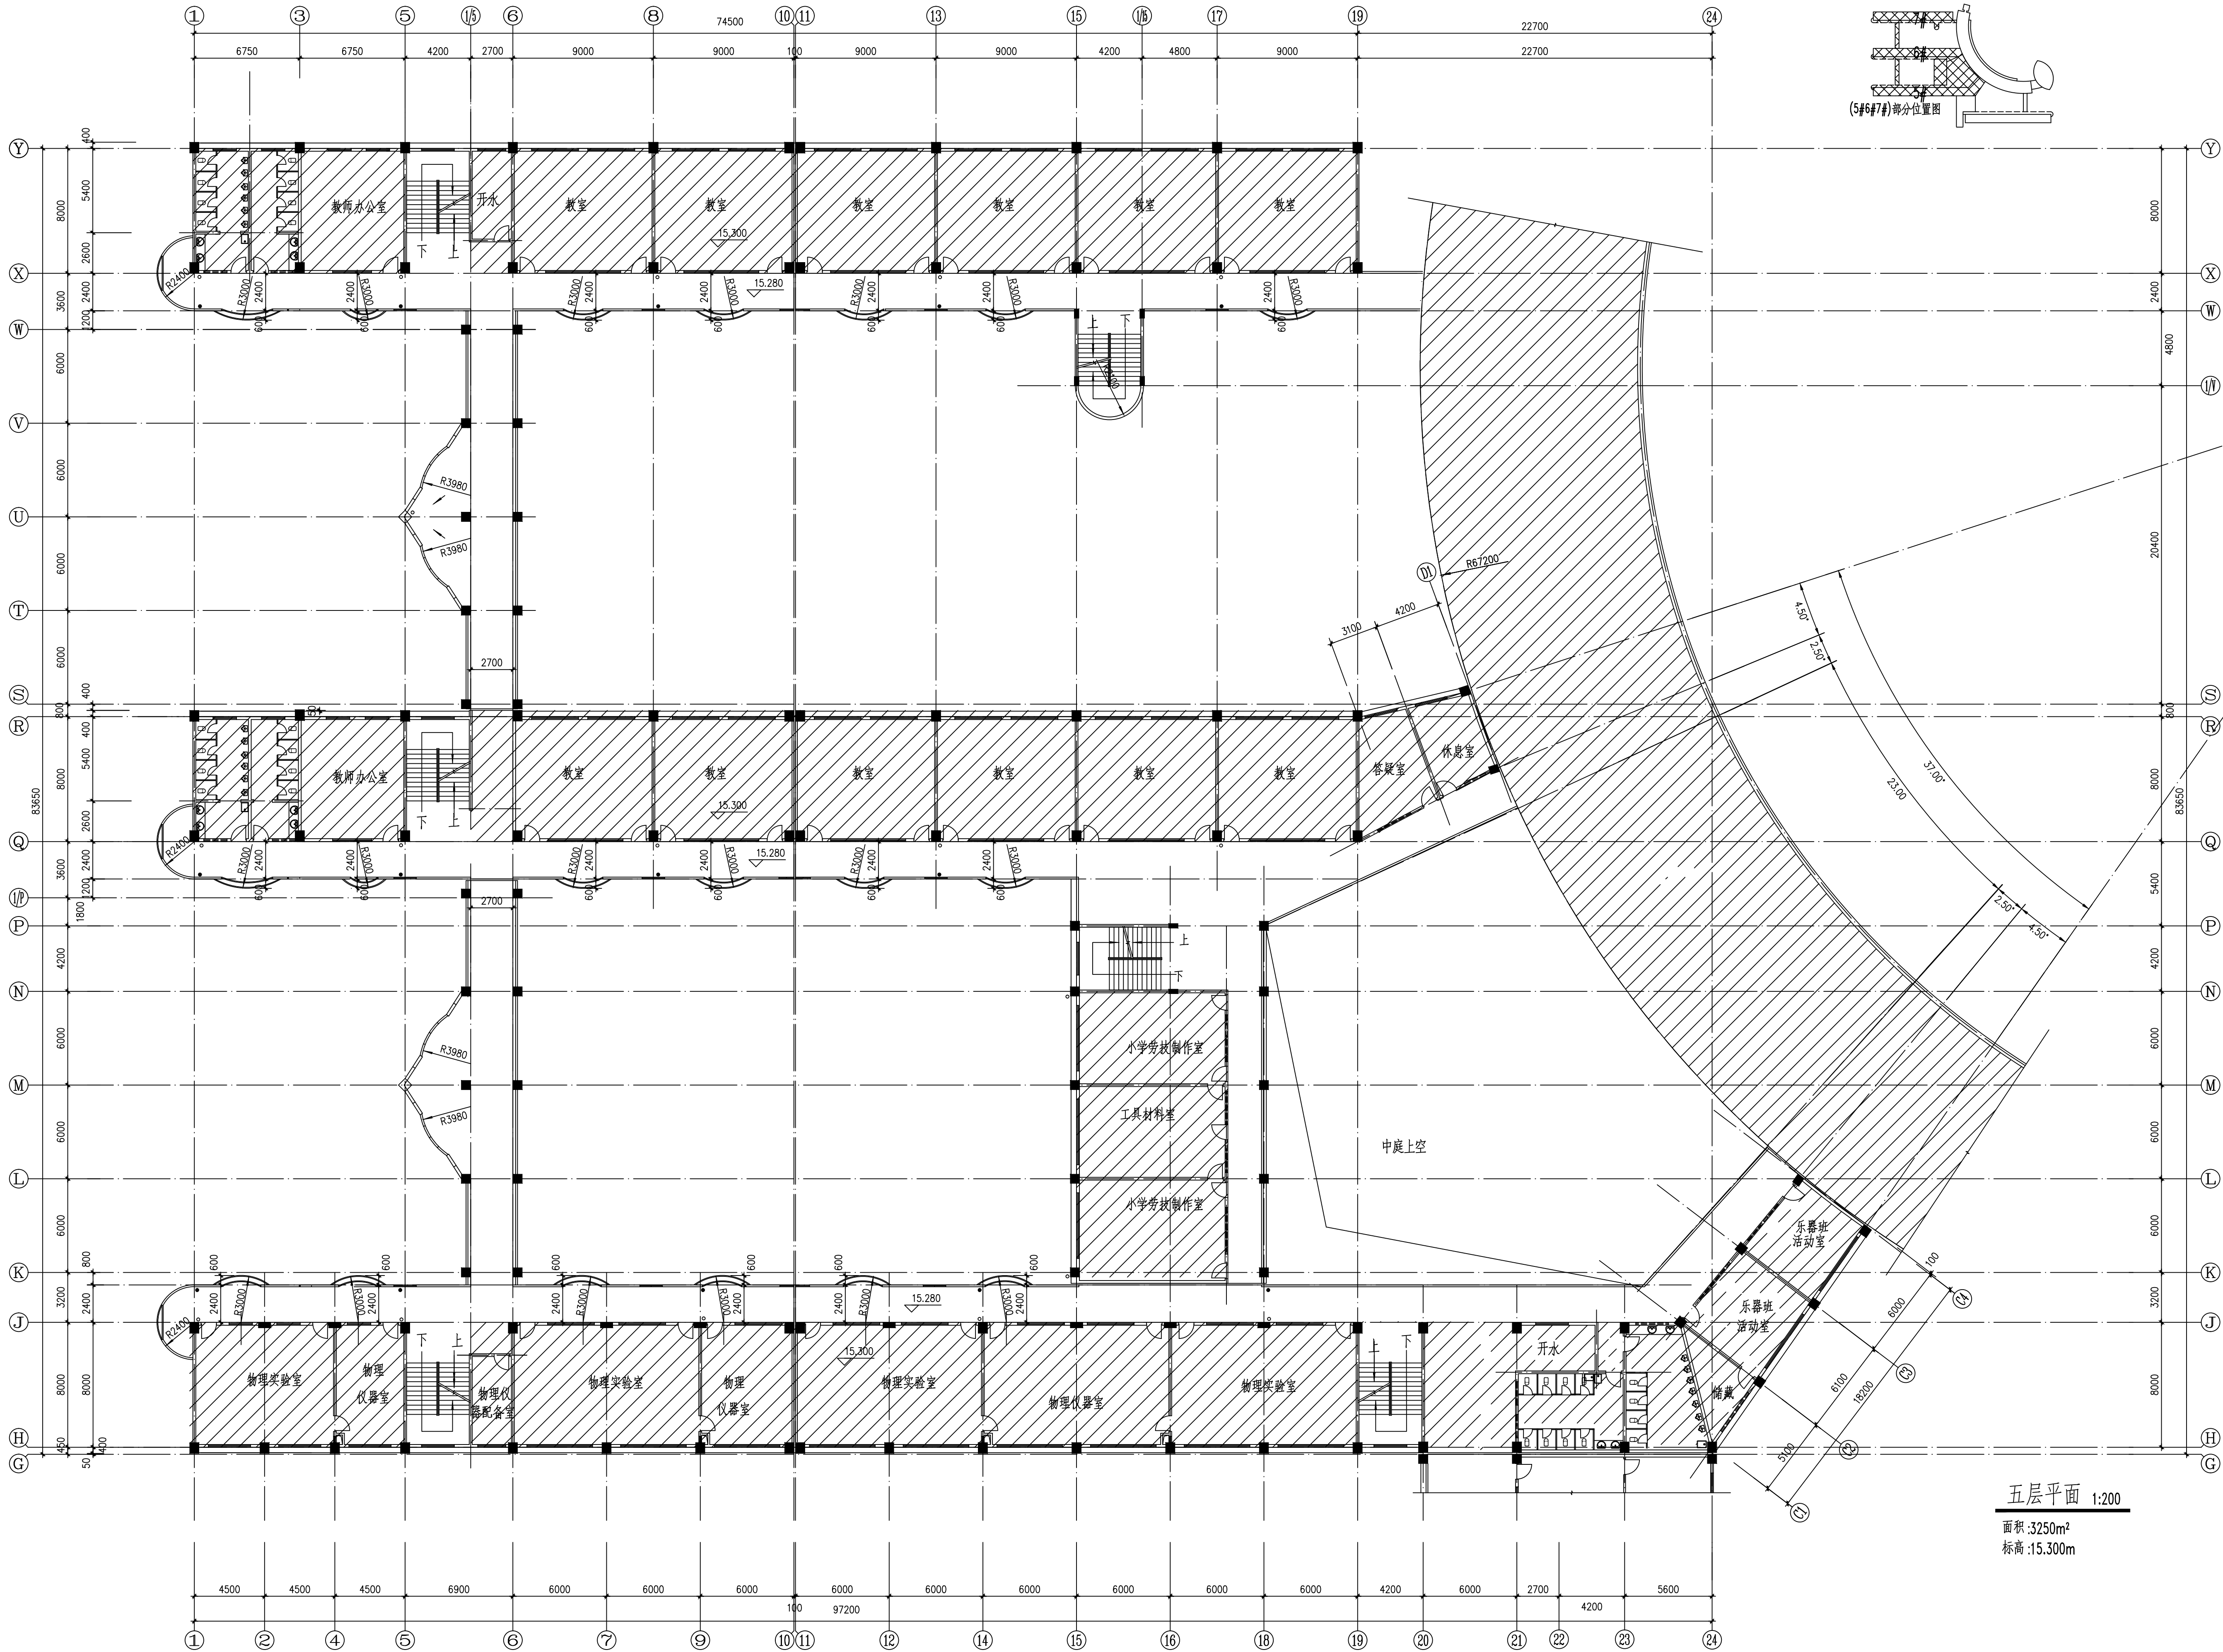

注：阴影部分为原有建筑，本次工程为栏杆改造工程。

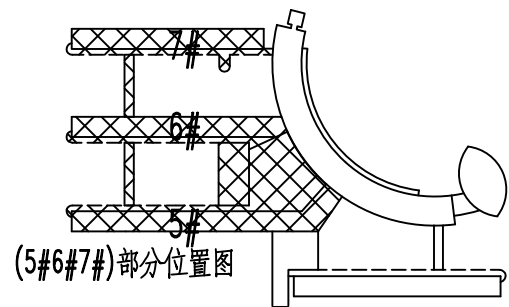

五层平面 1:200
面积:3250m²
标高:15.300m

平面定位示意

说明

加盖图章处

修改记录

REV.	DESCRIPTIONS	DATE	BY

广州筑鼎建筑与规划设计院有限公司
GUANGZHOU ZHONGTIAN ARCHITECTURAL DESIGN
& URBAN PLANNING INSTITUTE CO.,LTD.
建筑行业（建筑工程）甲级：A144017649
城乡规划编制甲级：[建]城规编（171405）
风景园林工程设计专项乙级：A244017646

合作设计单位/JOINTLY DESIGNED WITH

项目主持人 PROJECT LEADER	
审定 APPROVED BY	陈军
审核 EXAMINED BY	朱显丞
项目负责人 PROJ. MANAGER	张继航
专业负责人 CHIEF ENG	李军
校对 CHECKED BY	蒋丹鸿
设计 DESIGNED BY	胡凯龙
制图 DRAWN BY	

建设单位/CLIENT
广州市广外附设外语学校



工程名称/PROJECT
教学楼栏杆改造

子项目名称/SUBPROJECT TITLE


图纸名称/DRAWING TITLE
五层平面(5#6#7#)

图纸编号/DRAWING STATUS
JC-04

设计阶段 DEPARTMENT	报建	工程编号 PROJECT No.	1811011
专业 DISCIPLINE	建筑	图幅 MAP	A1
版本 REVISION	01	日期 DATE	2018.03

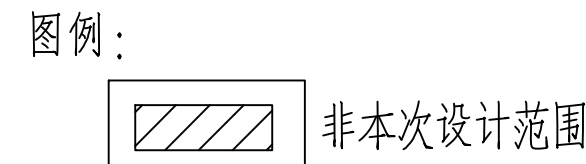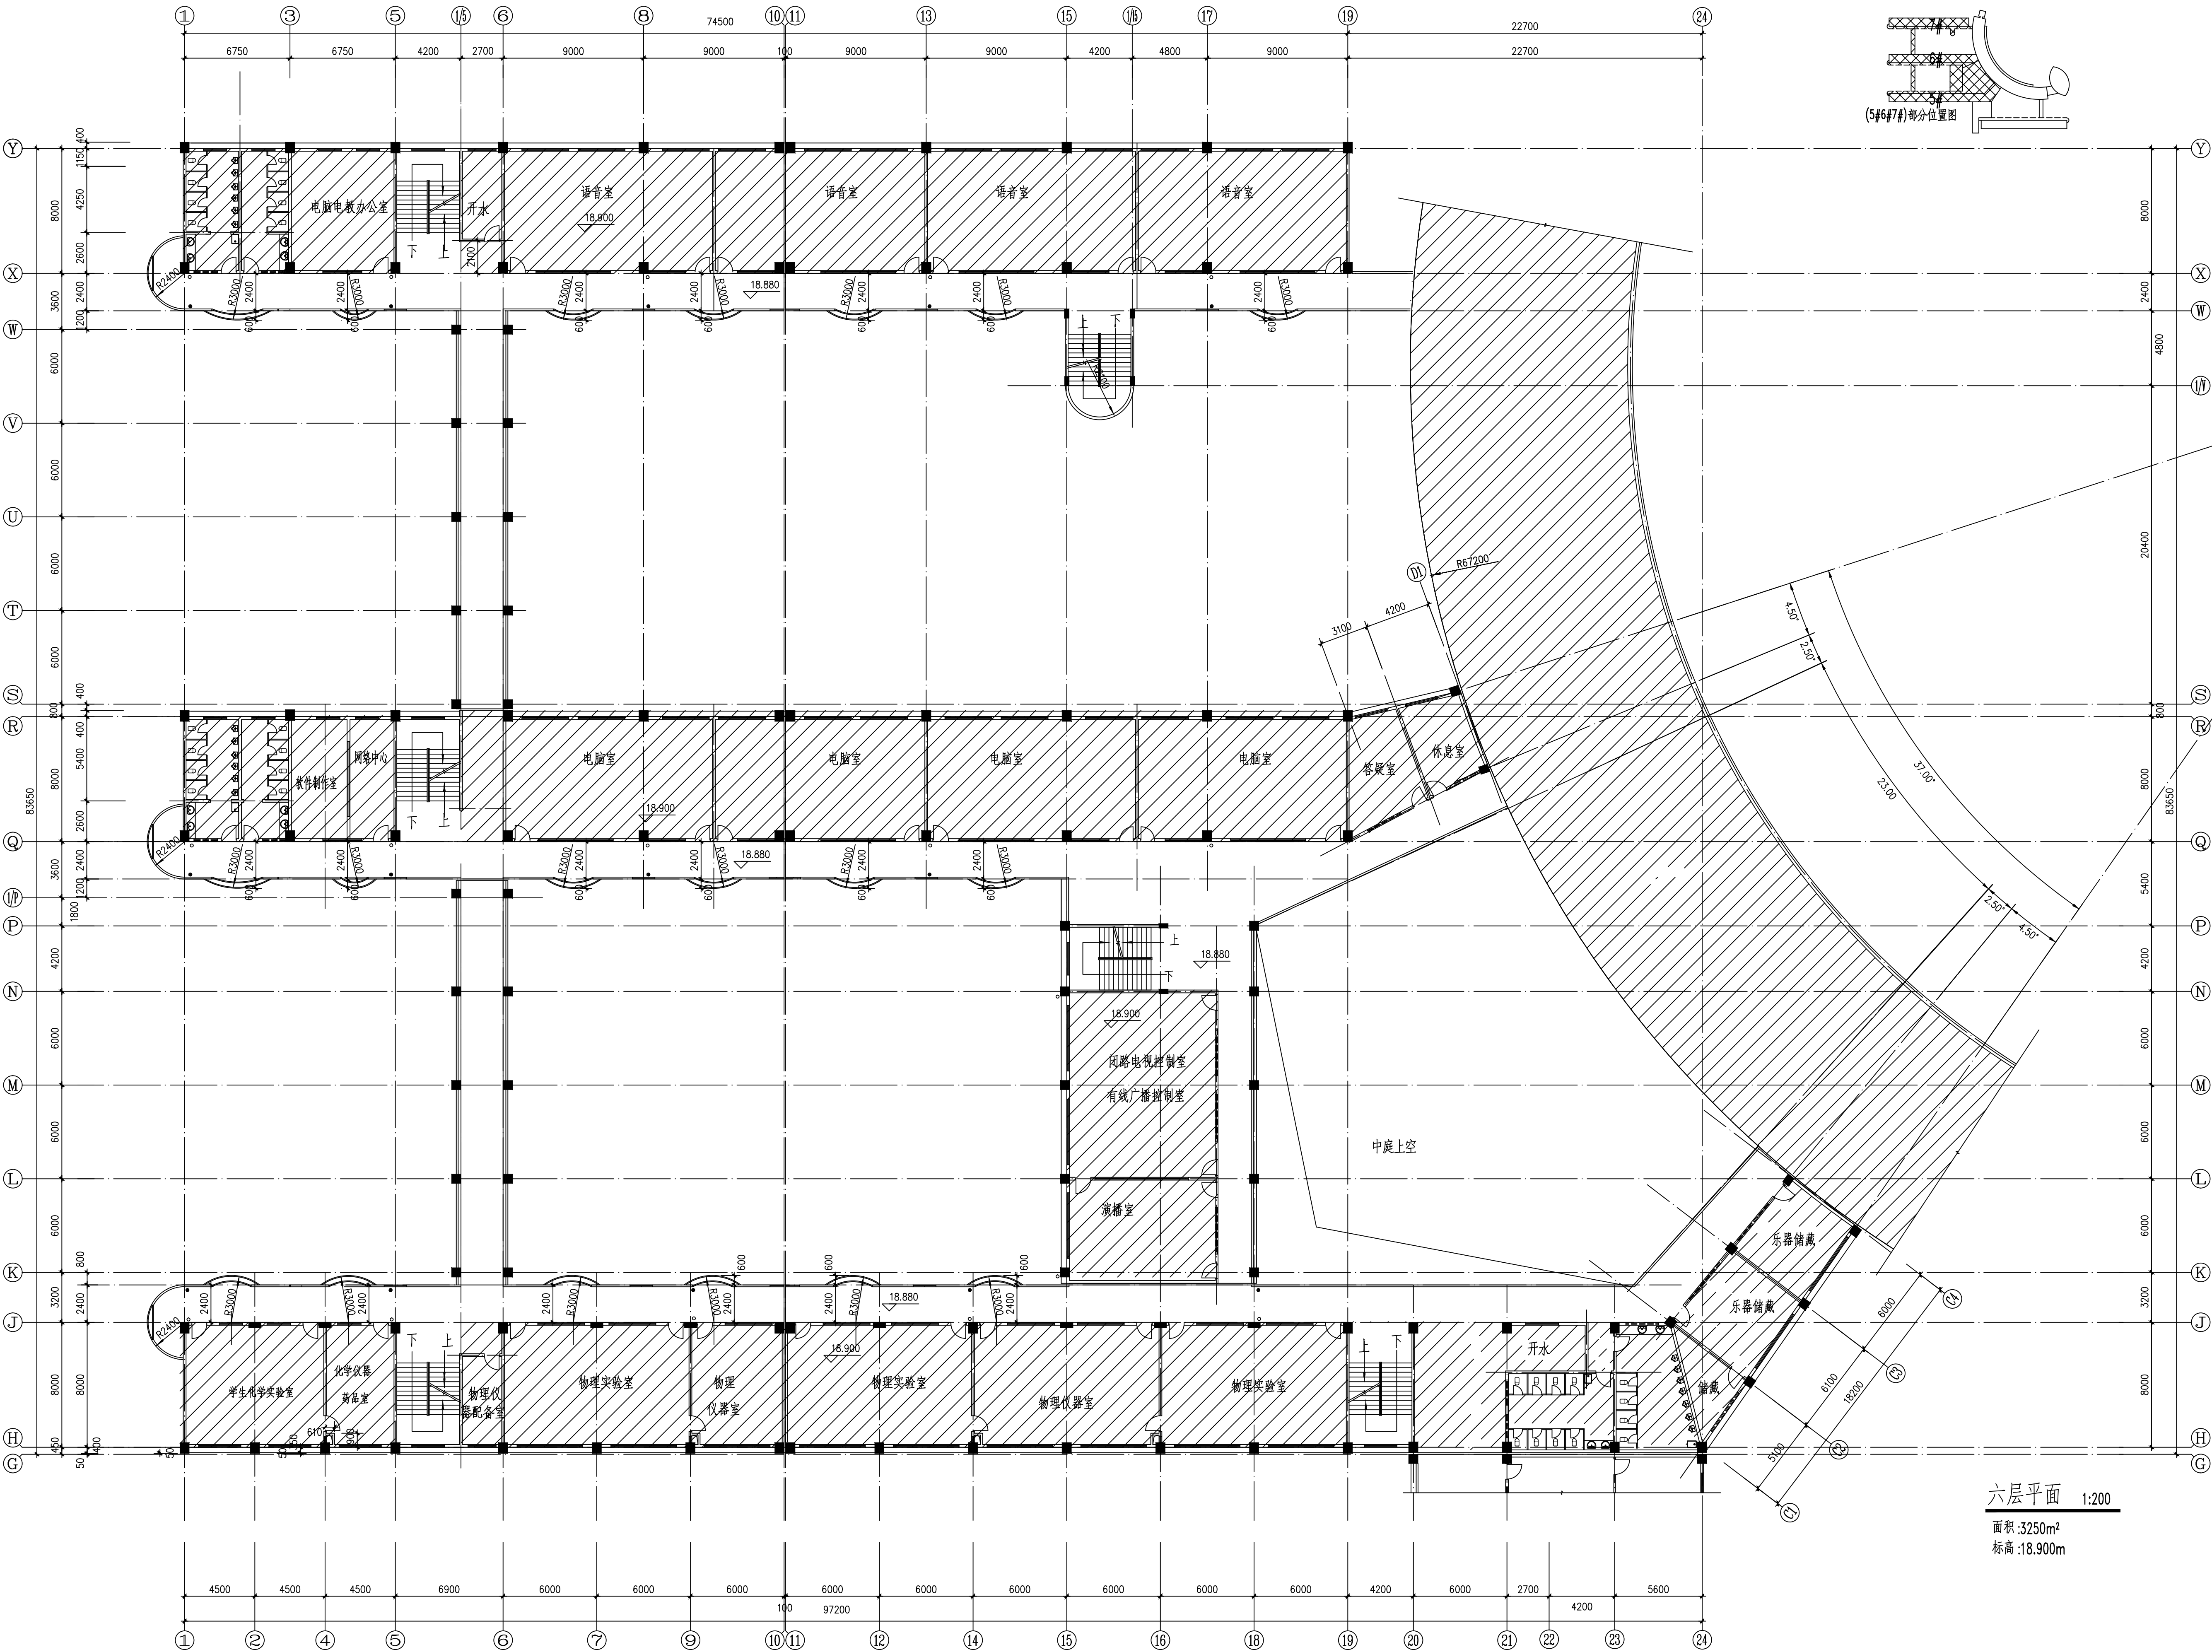

注:阴影部分为原有建筑,本次工程为栏杆改造工程。

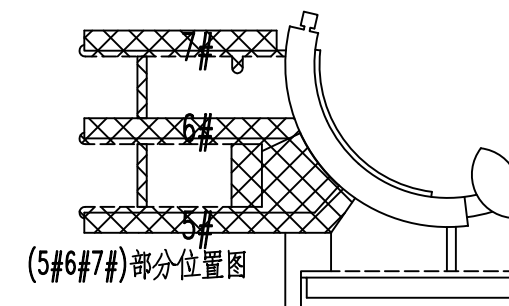

平面区位示意

LOCATION

说明

NOTE

加盖图章处

STAMP AREA

修改记录

REVISION REMARK

版本

REV.

修订内容


DESCRIPTIONS

修订日期

DATE

修订人

BY

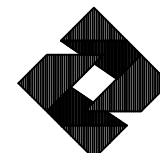

广州筑鼎建筑与规划设计院有限公司

GUANGZHOU ZHONGDI TEAM ARCHITECTURAL DESIGN

& URBAN PLANNING INSTITUTE CO.,LTD.

建筑行业(建筑工程)甲级:A144017649

城乡规划编制甲级:[建]城规编(171405)

风景园林工程设计专项乙级:A244017646

合作设计单位/JOINTLY DESIGNED WITH

项目主持人

PROJECT LEADER

审定

APPROVED BY

审核

EXAMINED BY

项目负责人

PROJ. MANAGER

专业负责人

CHIEF ENG

校对

CHECKED BY

设计

DESIGNED BY

制图

DRAWN BY

建设单位/CLIENT

广州市广外附设外语学校

工程名称/PROJECT

教学楼栏杆改造

子项目名称/SUBPROJECT TITLE

图纸名称/DRAWING TITLE

六层平面(5#6#7#)

图纸编号/DRAWING STATUS

JC-05

设计阶段

报建

工程编号

1811011

专业

建筑

图幅

A1


版本

01

日期

2018.03

(4井楼、综合楼)部分位置图

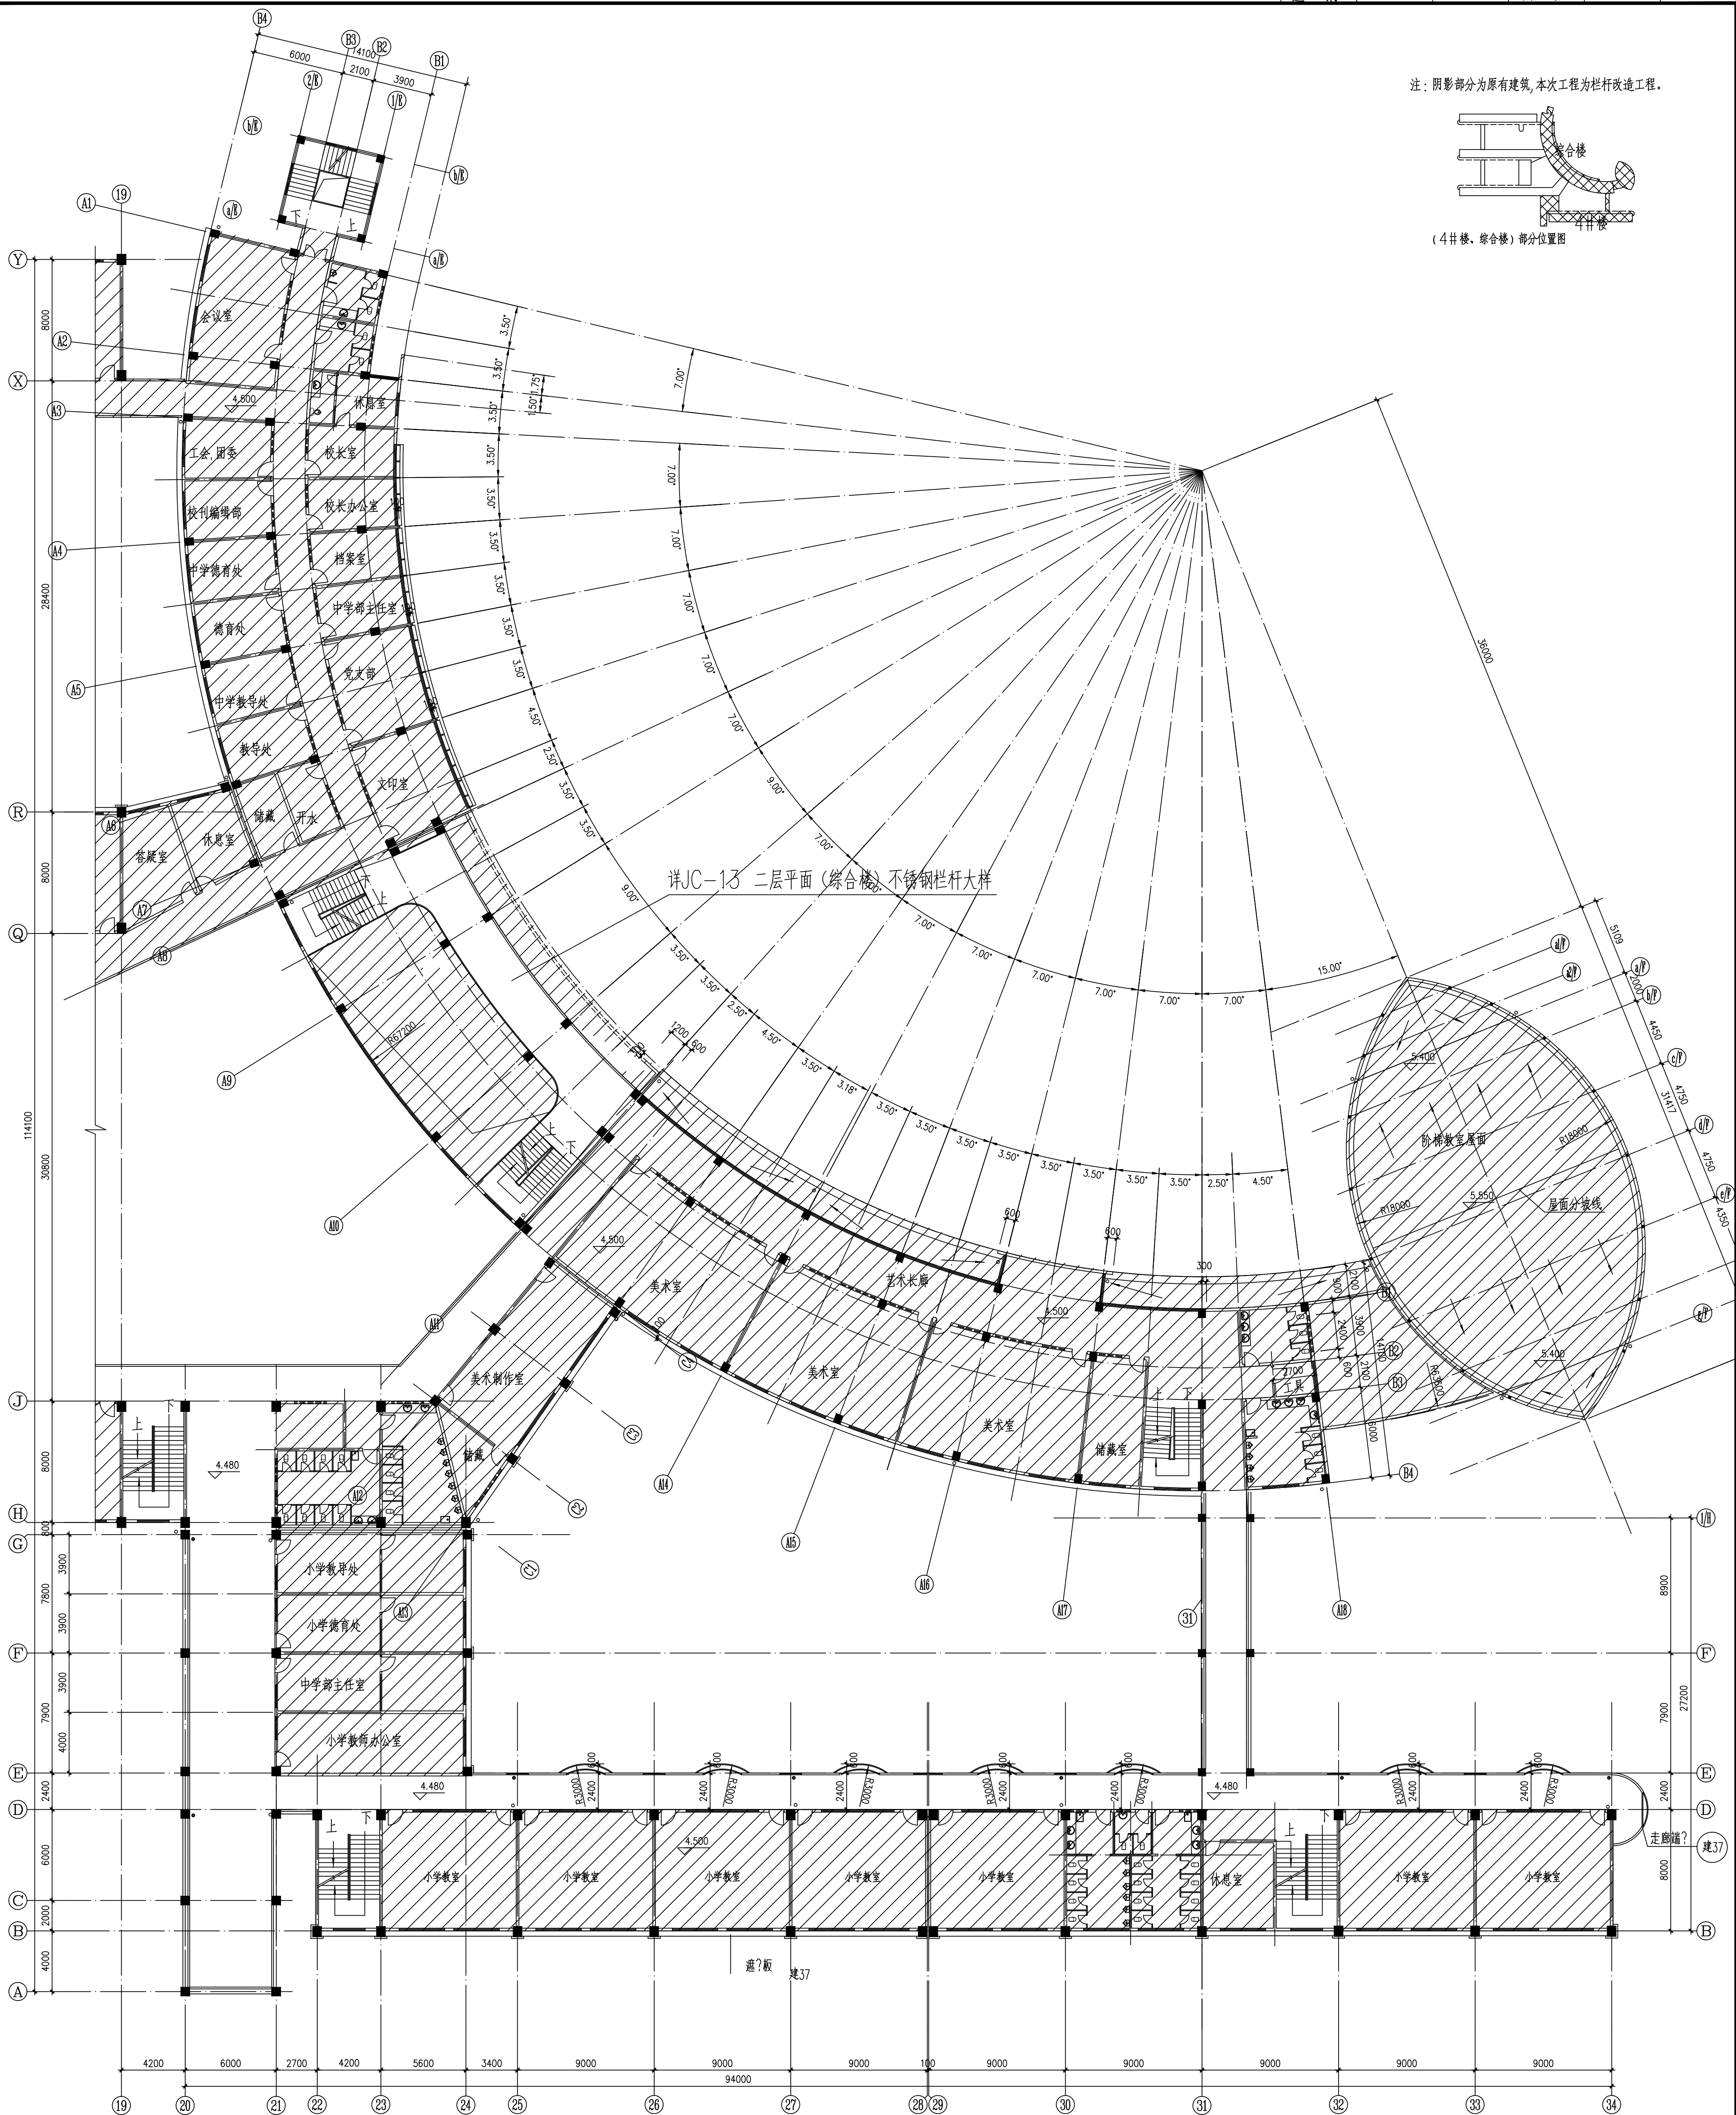


二层平面 1:200

面积:2575m²
标高:4.500m

图例：

 非本次设计范围

[illegible]

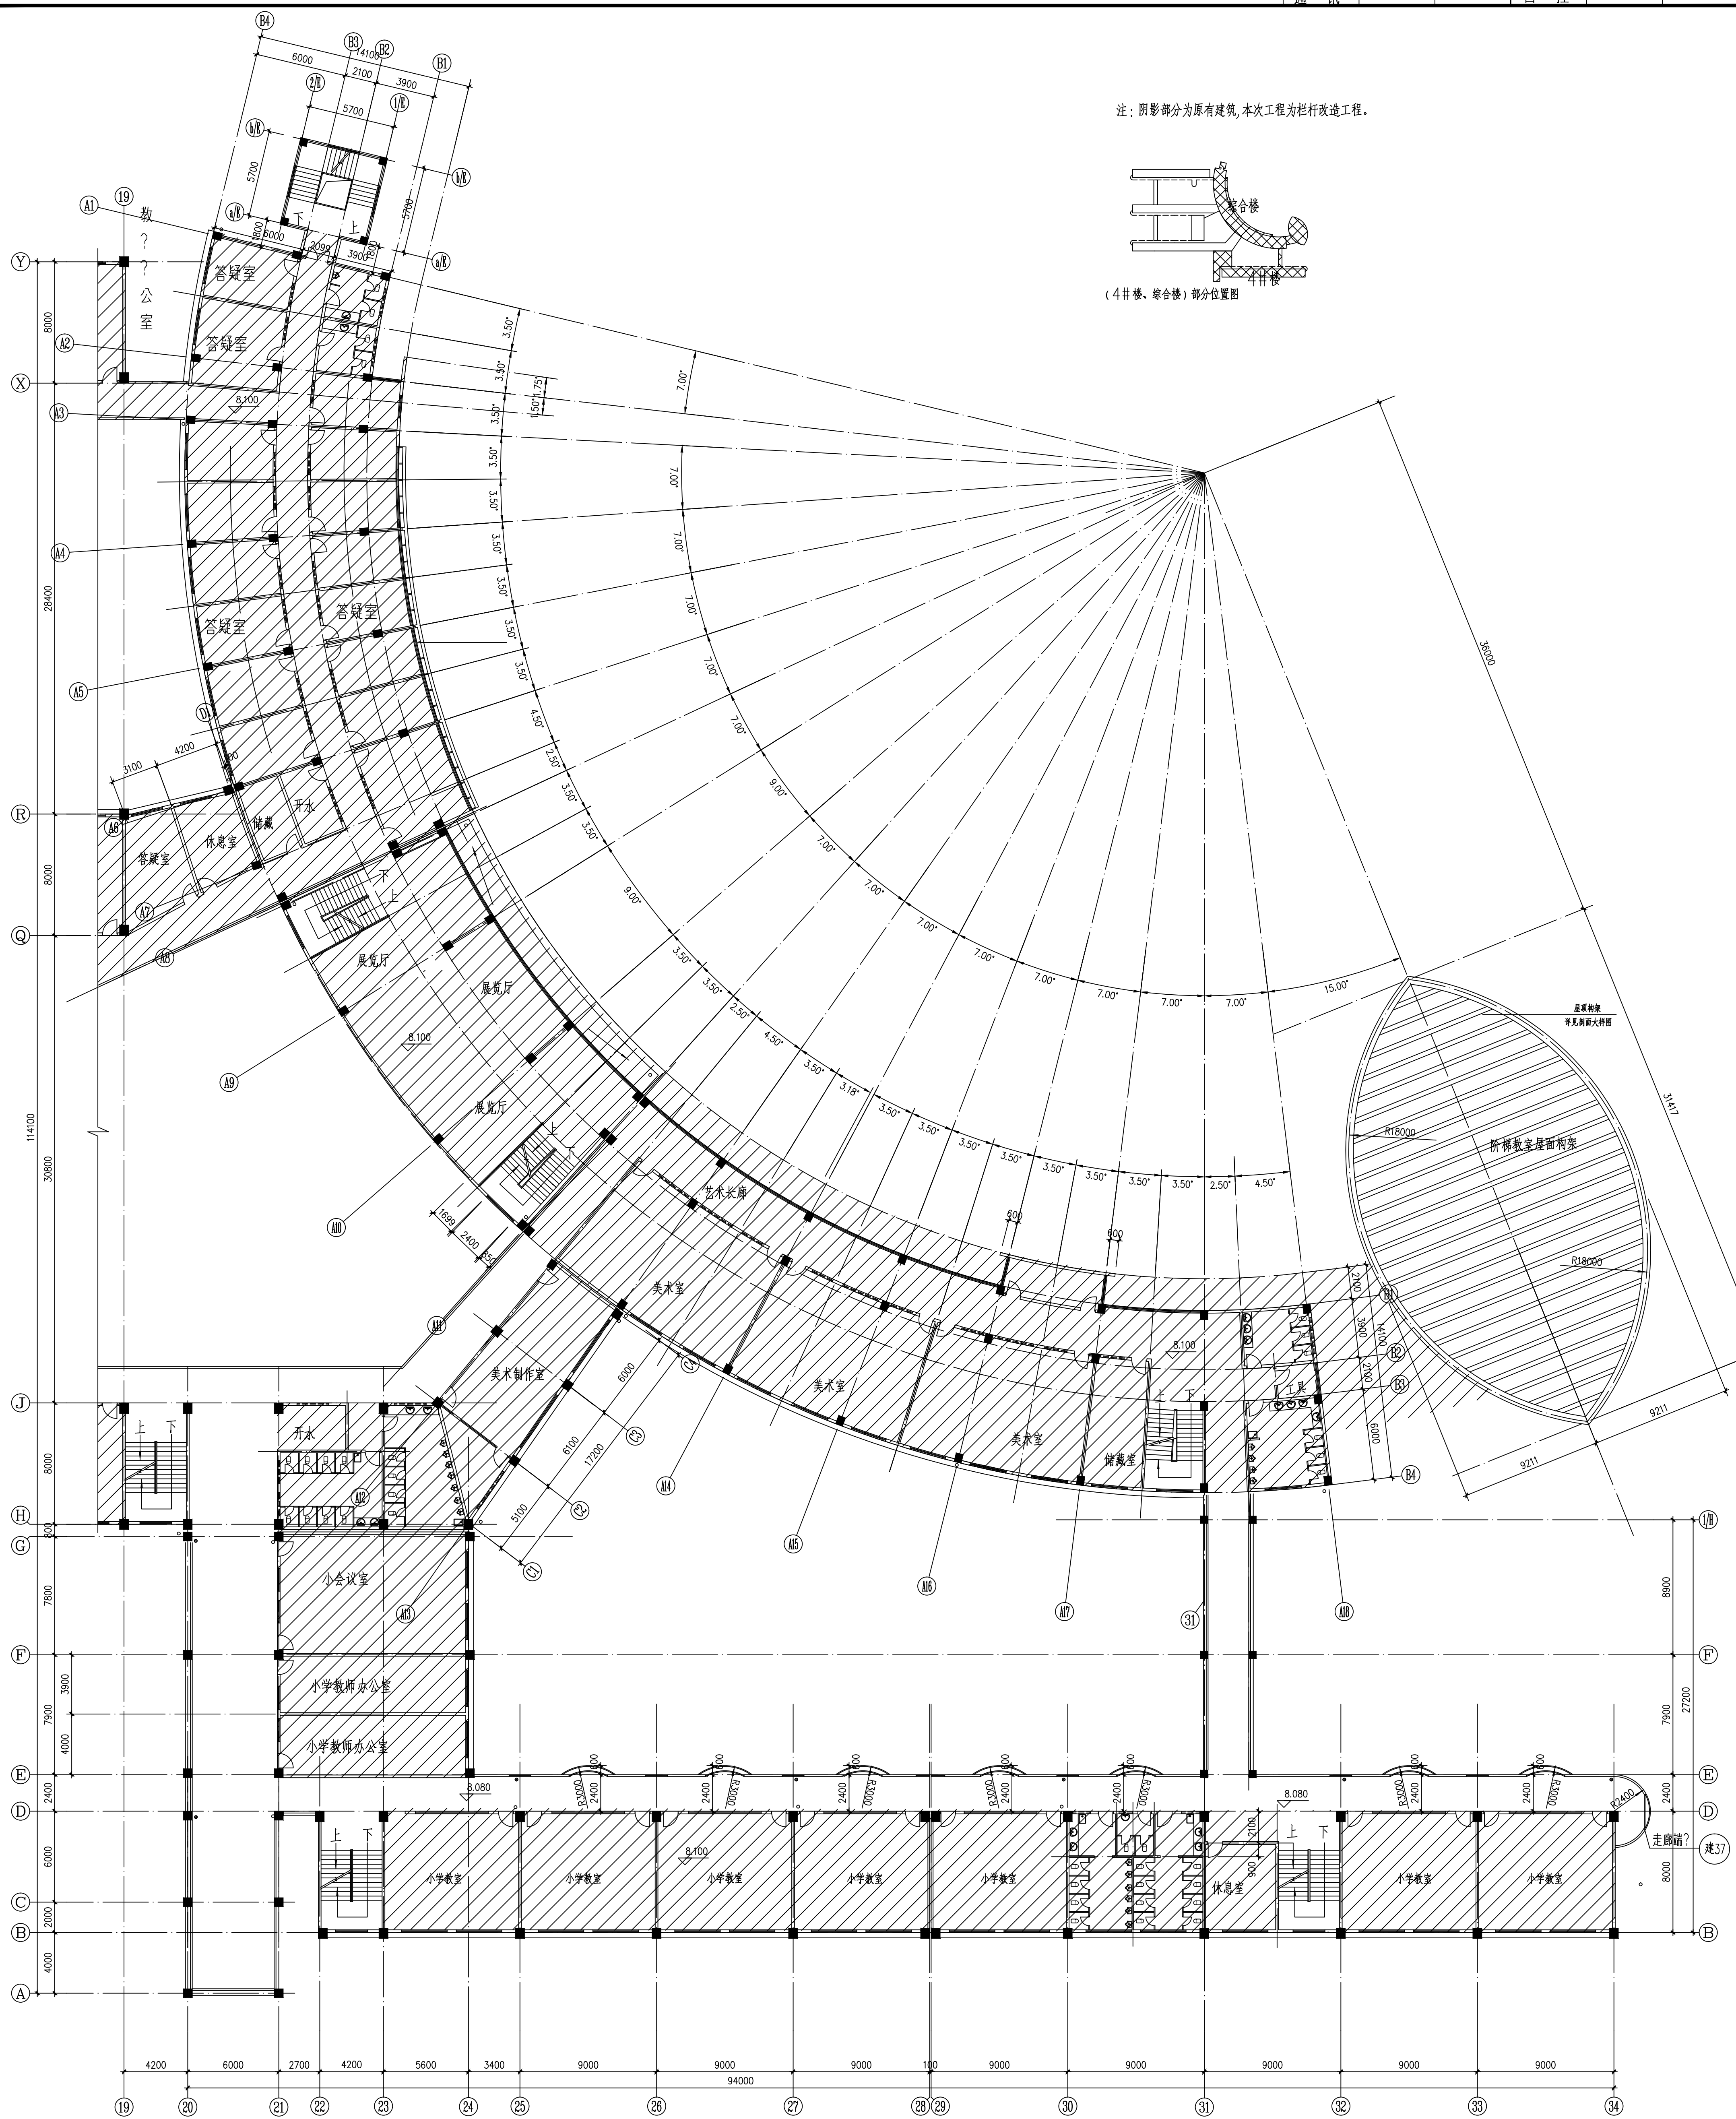


图例： 非本次设计范围

面积:2788m²
标高:8.100m


[illegible]

建	筑					暖	通			
结	构					给	排	水		
电	气					工	艺			
通	讯					自	控			

注：阴影部分为原有建筑，本次工程为栏杆改造工程。

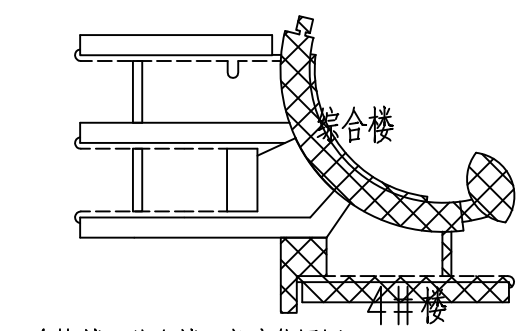

(4#楼、综合楼) 部分位置图

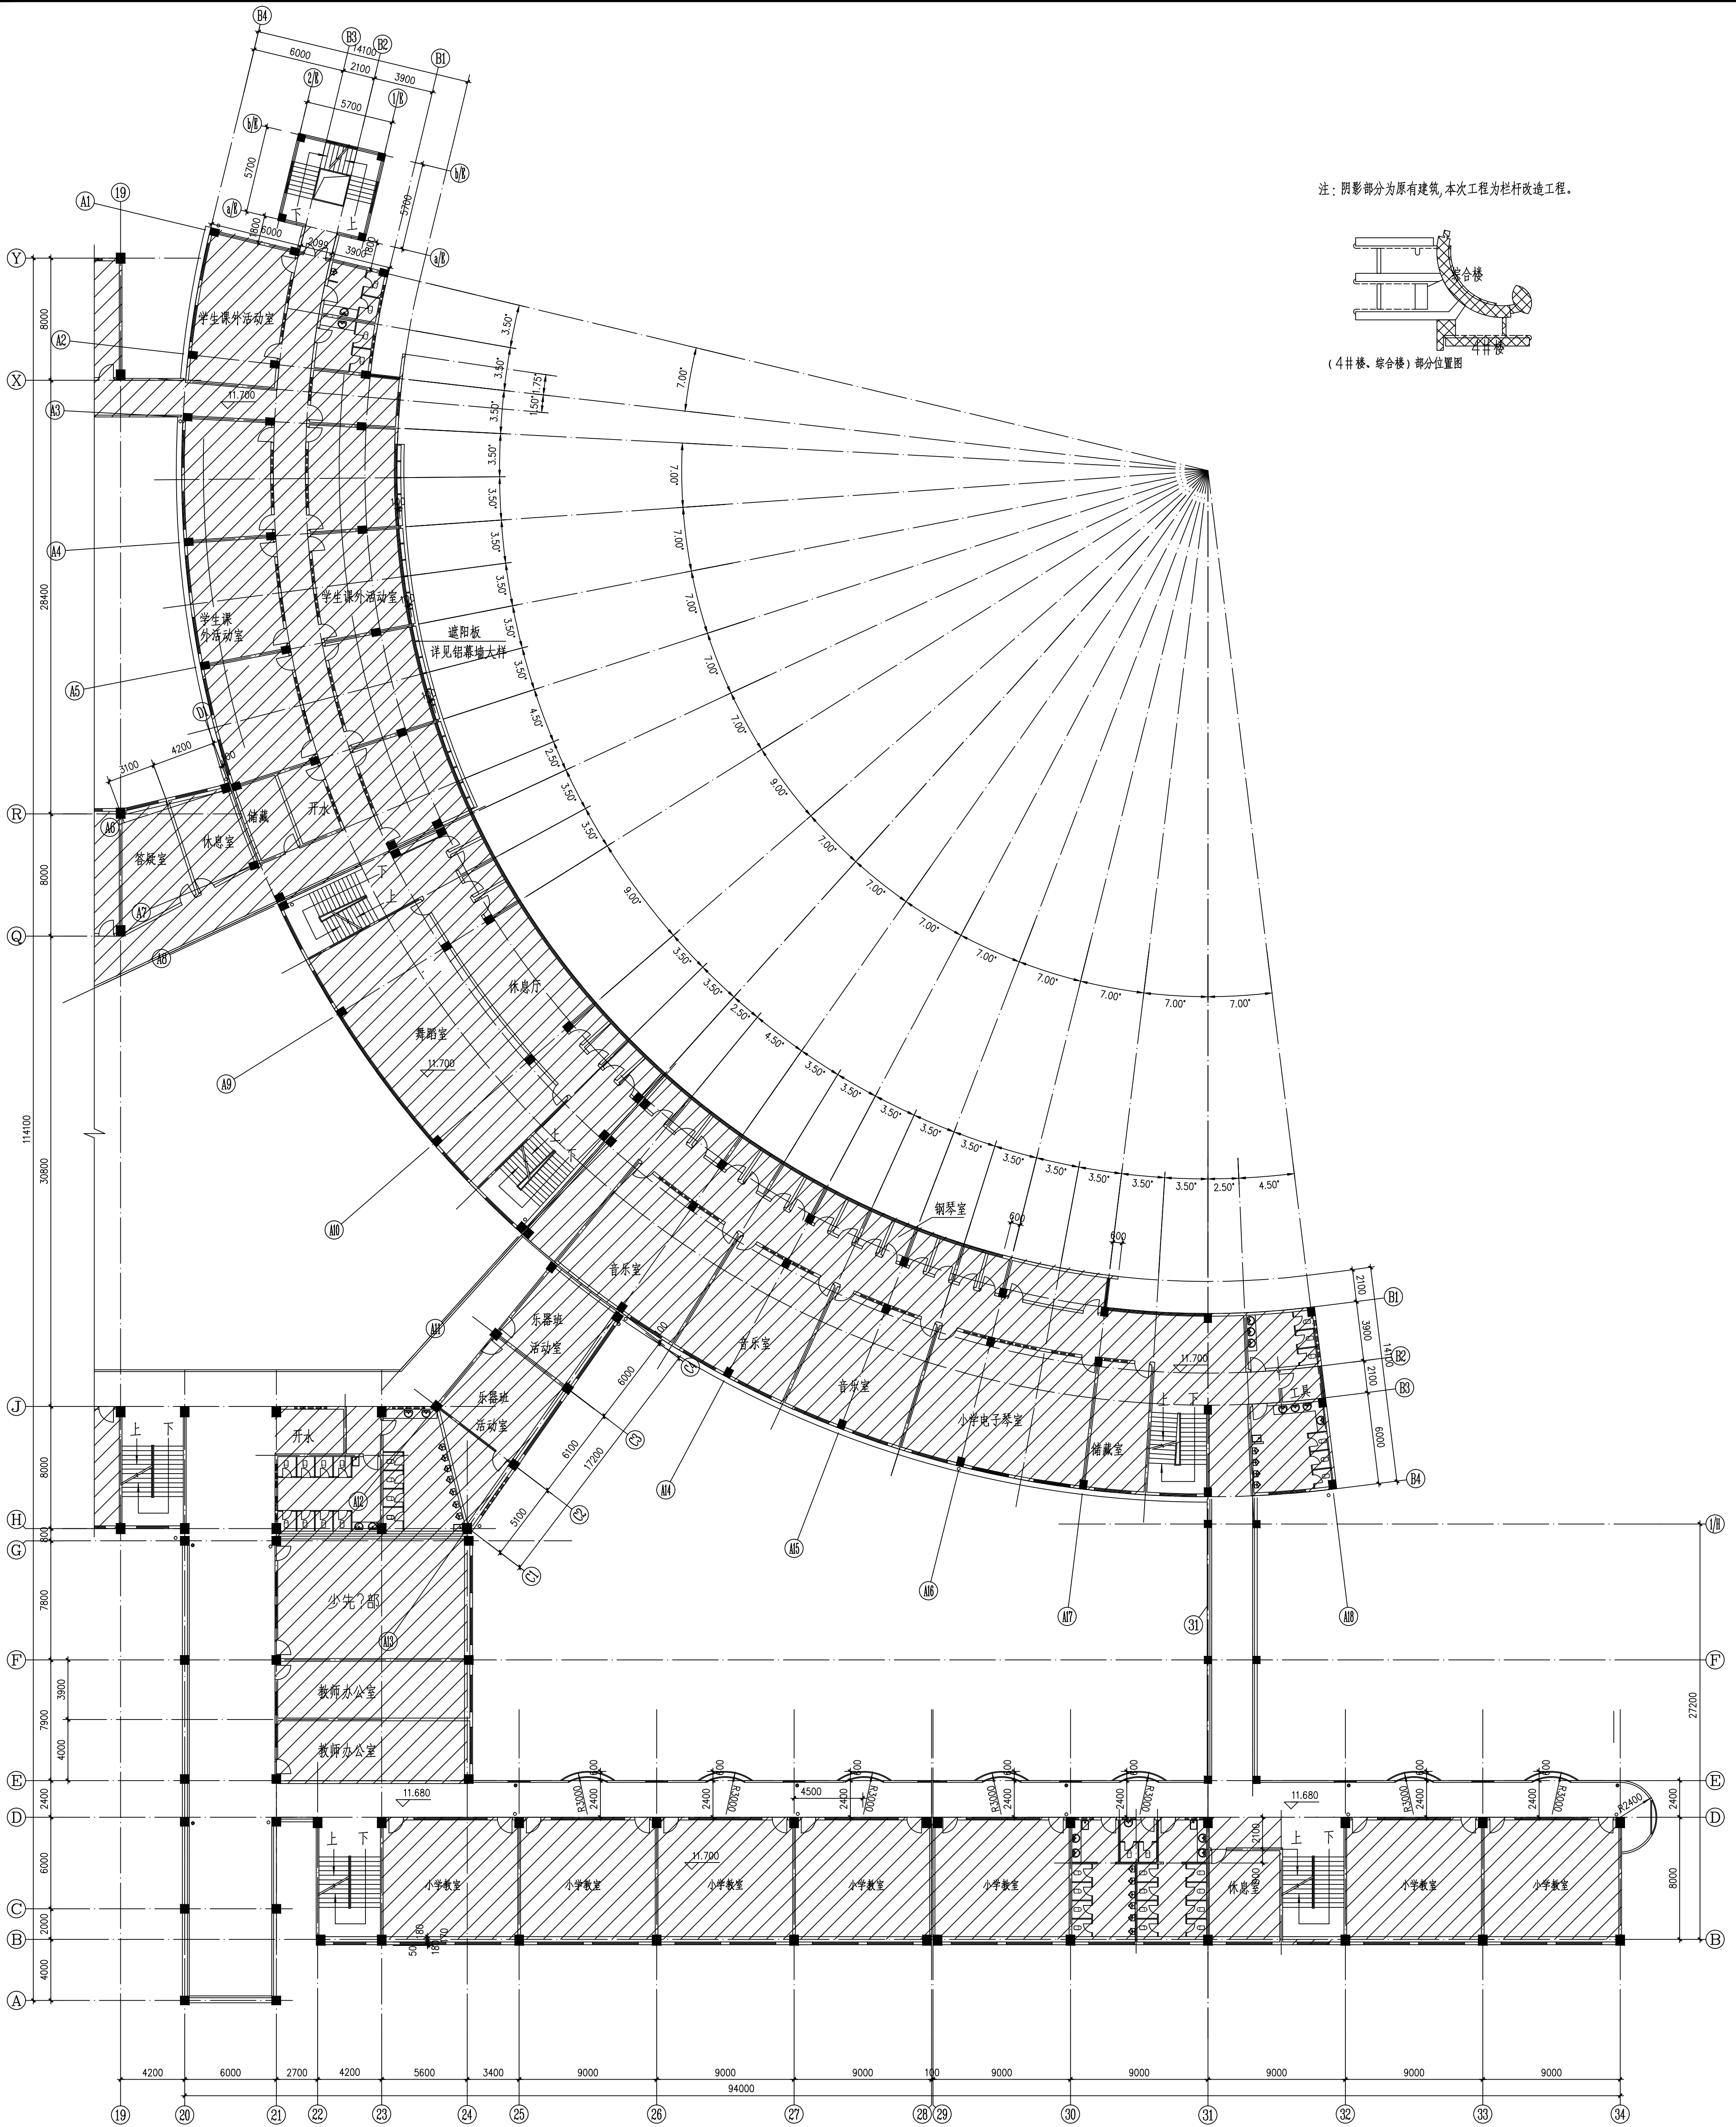

四层平面 1:200

面积:2788m²
标高:11.700m

图例:

非本次设计范围

1、本图未尽事项按国家现行标准执行。2、尺寸以图中所标注为准。3、如发生设计变更，请及时通知设计单位，以便及时修改。4、本图仅供施工参考，不作为法律依据。

图纸编号/ DRAWING NO.		01-08
设计阶段/ DESIGN STAGE		施工图
专业/ SPECIALTY		建筑
图例/ LEGEND		图例
版本/ VERSION		01
日期/ DATE		2018.03
工程名称/ PROJECT NAME		广州市广外附属外国语学校
子项目名称/ SUBPROJECT TITLE		教学楼栏杆改造
制图/ DRAWN BY		胡凯龙
审核/ CHECKED BY		李军
设计/ DESIGNED BY		张继航
校对/ CORRECTED BY		李军
项目负责人/ PROJECT MANAGER		张继航
专业负责人/ SPECIALTY LEADER		李军
审核人/ EXAMINED BY		朱显丞
审定人/ APPROVED BY		陈军

项目主持人/ PROJECT LEADER		陈军
审核人/ EXAMINED BY		朱显丞
项目负责人/ PROJECT MANAGER		张继航
专业负责人/ SPECIALTY LEADER		李军
校对/ CORRECTED BY		李军
设计/ DESIGNED BY		张继航
制图/ DRAWN BY		胡凯龙

修改记录/ REVISION RECORD		修改日期/ REVISION DATE	修改人/ REVISION BY
1	修改		
2	修改		
3	修改		
4	修改		
5	修改		
6	修改		
7	修改		
8	修改		
9	修改		
10	修改		

修改记录/ REVISION RECORD		修改日期/ REVISION DATE	修改人/ REVISION BY
1	修改		
2	修改		
广州建影建筑与规划设计院有限公司
GUANGZHOU JIANYING BUILDING & PLANNING DESIGN CO., LTD.
建筑专业 (建筑设计) 由: 44401769
城乡规划编制单位: (建) 建字第 4401769
风景园林工程设计专业: 44401769

合作设计单位: JOINTLY DESIGNED WITH

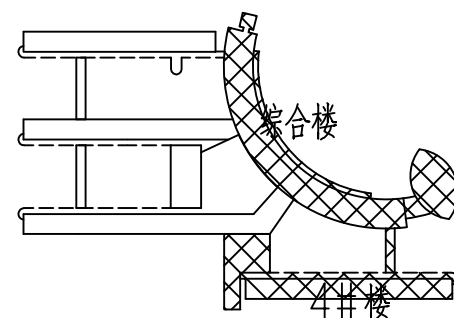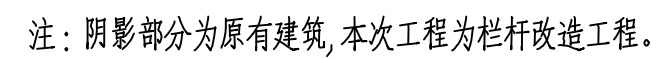

(4#楼、综合楼)部分位置图



图例：

五层平面 1:200

面积:2788m²
标高:15.300m

非本次设计范围

[illegible]

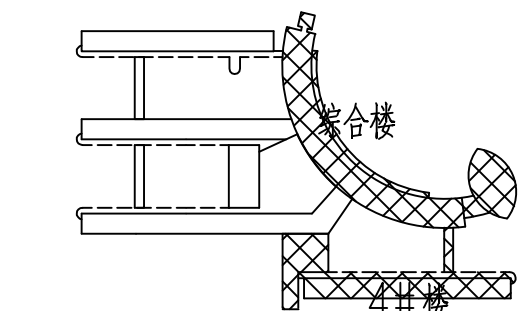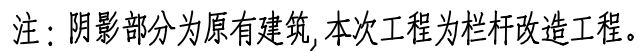

(4#楼、综合楼)部分位置图


图例：

六层平面 1:200


面积:2608m²
标高:18.900m

非本次设计范围


平遥区石湾镇									
LOCATION									
说明 NOTES									
加盖建设单位 公章									
修改记录 REVISION RECORD									
版本 REV.	修订内容 DESCRIPTION	修订日期 DATE	修订人 BY						
广州筑鼎建筑与规划设计院有限公司 GUANGZHOU ZHONGTIAN ARCHITECTURAL DESIGN & URBAN PLANNING INSTITUTE CO.,LTD. 建筑行业（建筑工程）甲级：A14017649 城乡规划编制甲级：[建]城规编[17]408 风景园林工程设计专业乙级：A24017646 合作设计单位 JOINTLY DESIGNED WITH									
									
项目负责人 PROJECT LEADER									
审定 APPROVED BY	陈军								
审核 EXAMINED BY	朱显丞								
专业负责人 PROF. ASSISTANT	张继航								
校对 CHECKED BY	李军								
设计 DESIGNED BY	蒋丹鸿								
制图 DRAWN BY	胡凯龙								
建设单位 CLIENT 广州市广佛设计学校									
工程名称 PROJECT 教学楼栏杆改造									
子项目名称 SUB-PROJECT TITLE									
图样名称 DRAWING TITLE 六层平面（4#栋，综合楼）									
图样编号 / DRAWING STATUS JY-10									
设计阶段 DEVELOPMENT									
专业 SPECIALIZATION	报建 DISPERLINE	工程编号 PROJECT NO.	图幅 MAP	日期 DATE					
建筑 CONSTRUCTION	01	A1		2018.03					
版本 VERSION									

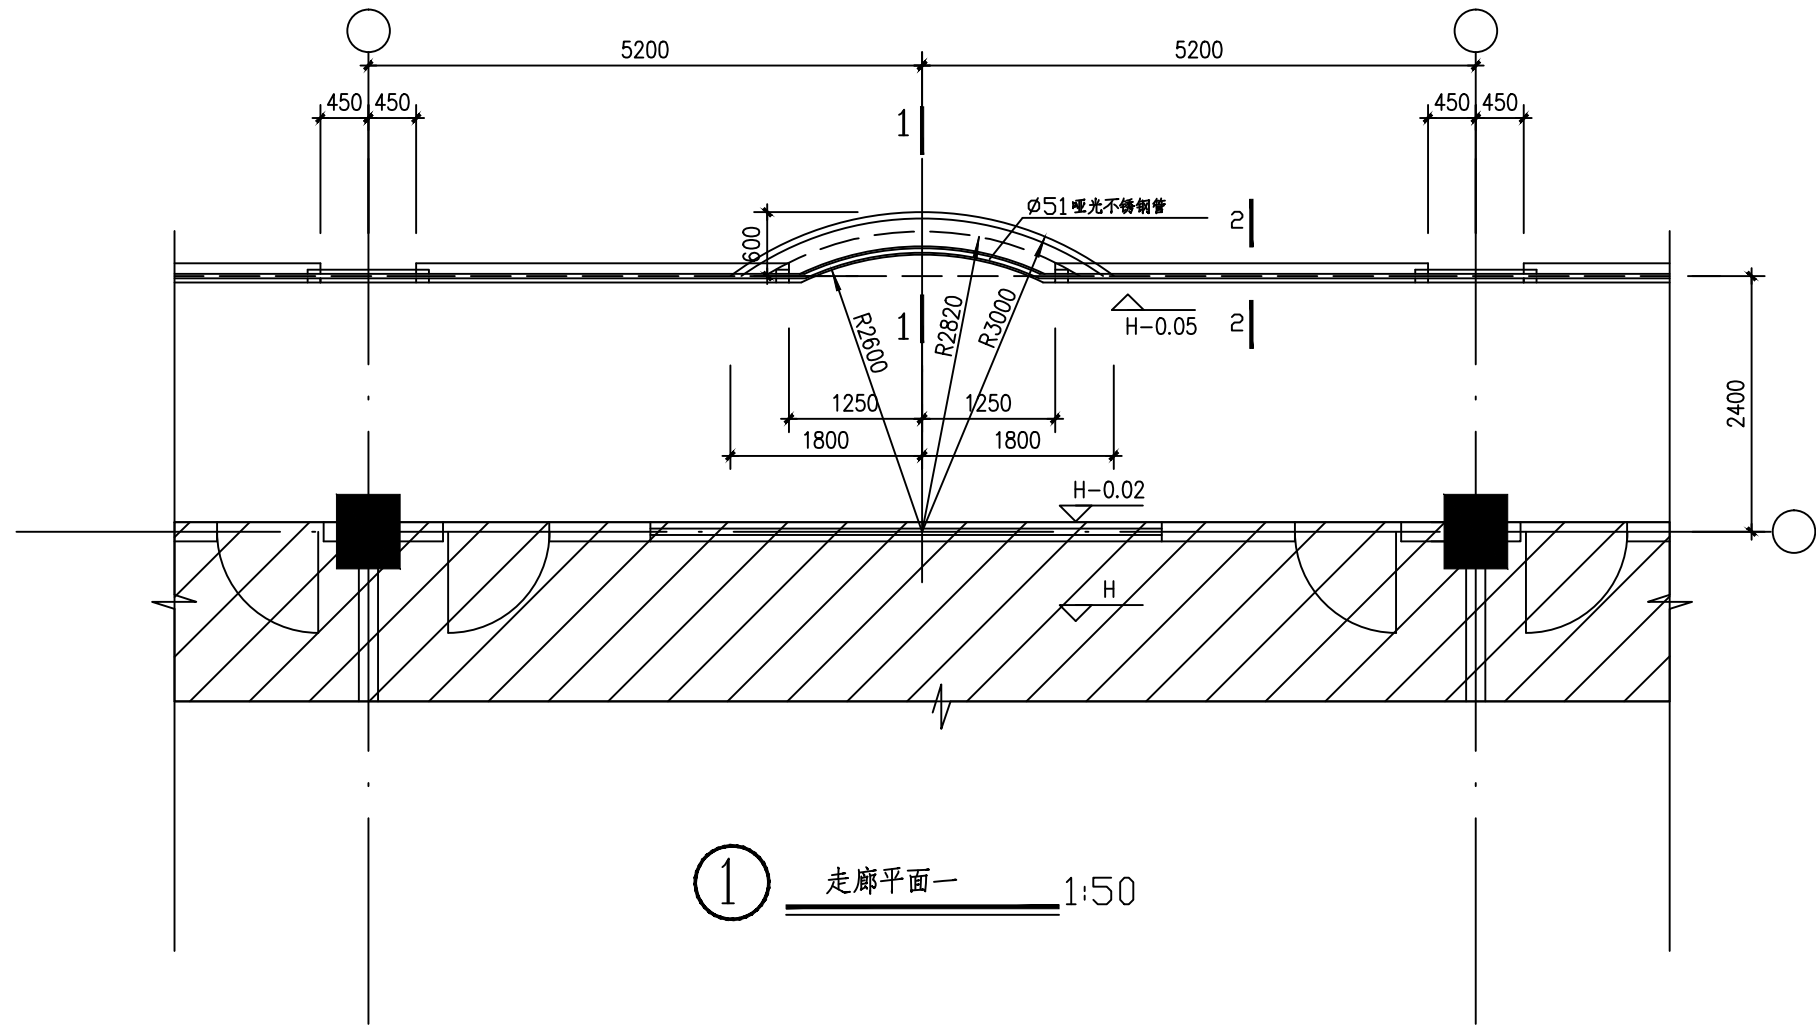

① 走廊平面一 1:50

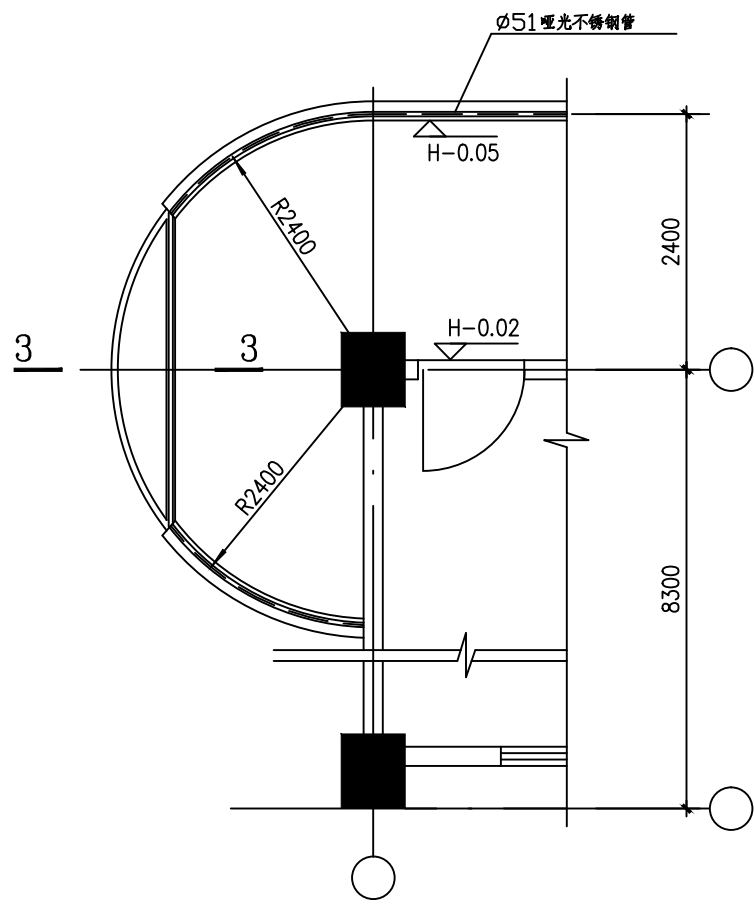

② 走廊平面二 1:50

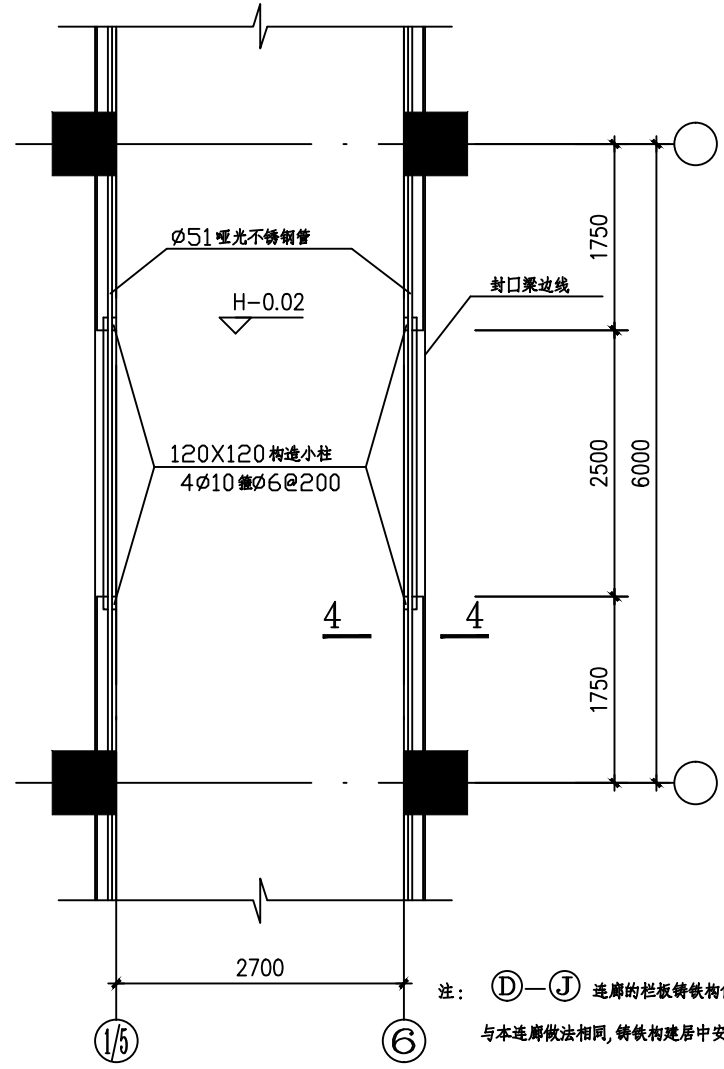

③ 走廊平面三 1:50

平面位置示意
LOCATION

说明
NOTE

加盖图章处
STAMP AREA

修改记录
REVISION REMARK

REV.	DESCRIPTION	DATE	BY



广州筑鼎建筑与规划设计院有限公司
GUANGZHOU ZOUZOUZOU ARCHITECTURAL DESIGN
& URBAN PLANNING INSTITUTE CO., LTD.
建筑行业（建筑工程）甲级：A144017649
城乡规划编制甲级：[建]城规编[171405]
风景园林工程设计专项乙级：A244017646

合作设计单位/ JOINTLY DESIGNED WITH

项目主持人 PROJECT LEADER		
审定 APPROVED BY	陈 军	
审核 EXAMINED BY	朱显丞	
项目负责人 PROJ. MANAGER	张继航	张继航
专业负责人 CHIEF ENG.	李 军	李 军
校 对 CHECKED BY	蒋丹鸿	
设 计 DESIGNED BY	胡凯龙	胡凯龙
制 图 DRAWN BY		

建设单位/ CLIENT
广州市广外附设外语学校


工程名称/ PROJECT
教学楼栏杆改造

子项目名称/ SUBPROJECT TITLE


图纸名称/ DRAWING TITLE
走廊大样(原状)

图纸编号/ DRAWING STATUS
JC-11


设计阶段 DEPARTMENT	报建	工程编号 PROJECT No.	1811011
专业 DISCIPLINE	建筑	图 幅 MAP	A1
版本 REVISION	01	日 期 DATE	2018.03

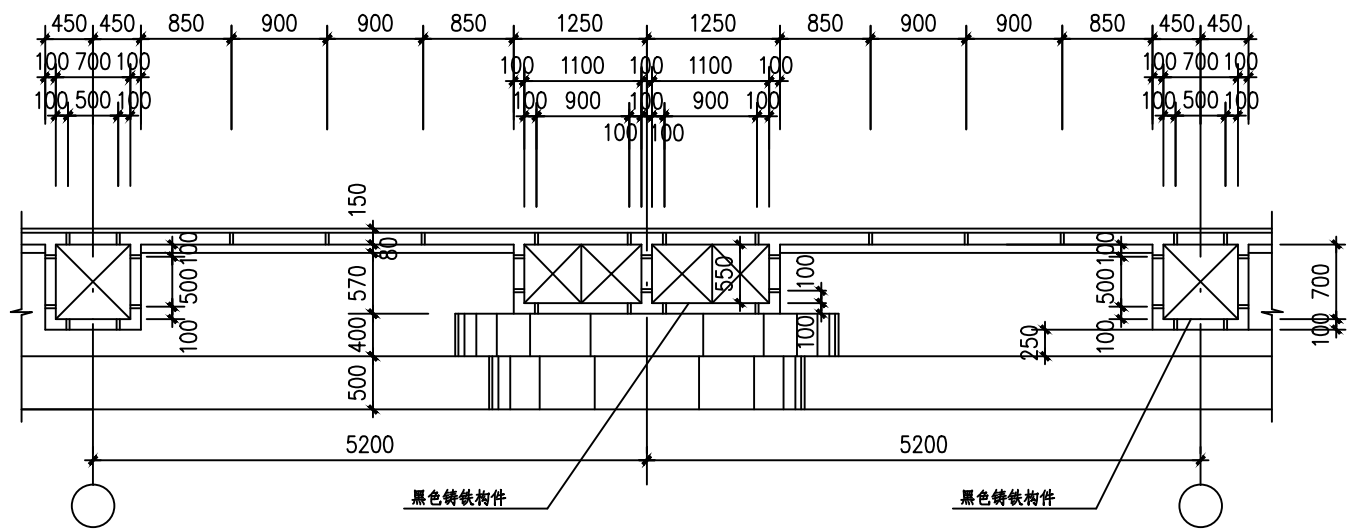


④ 走廊栏杆立面一

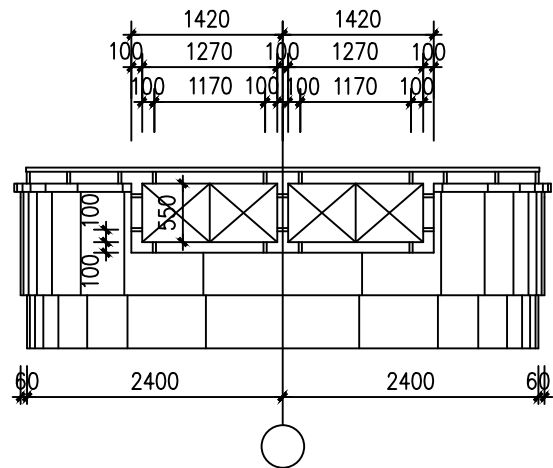


⑤ 走廊栏杆立面二

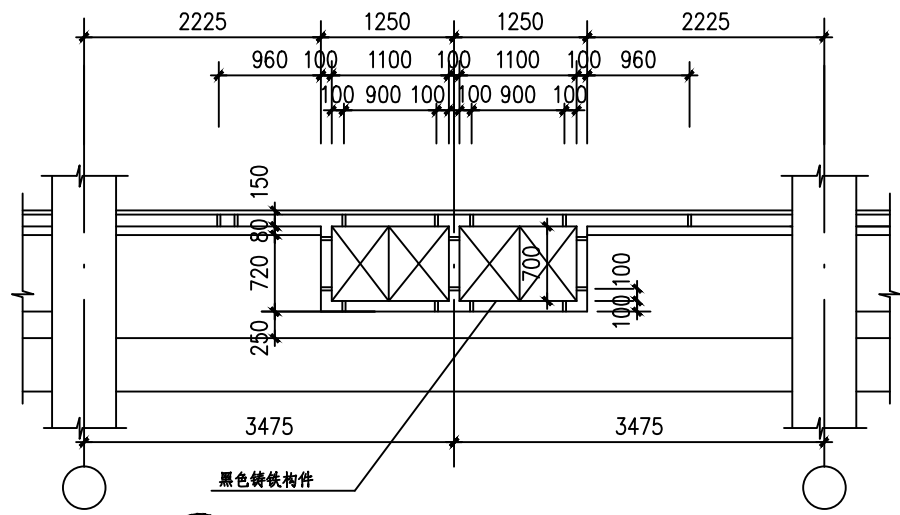


⑥ 走廊栏杆立面三

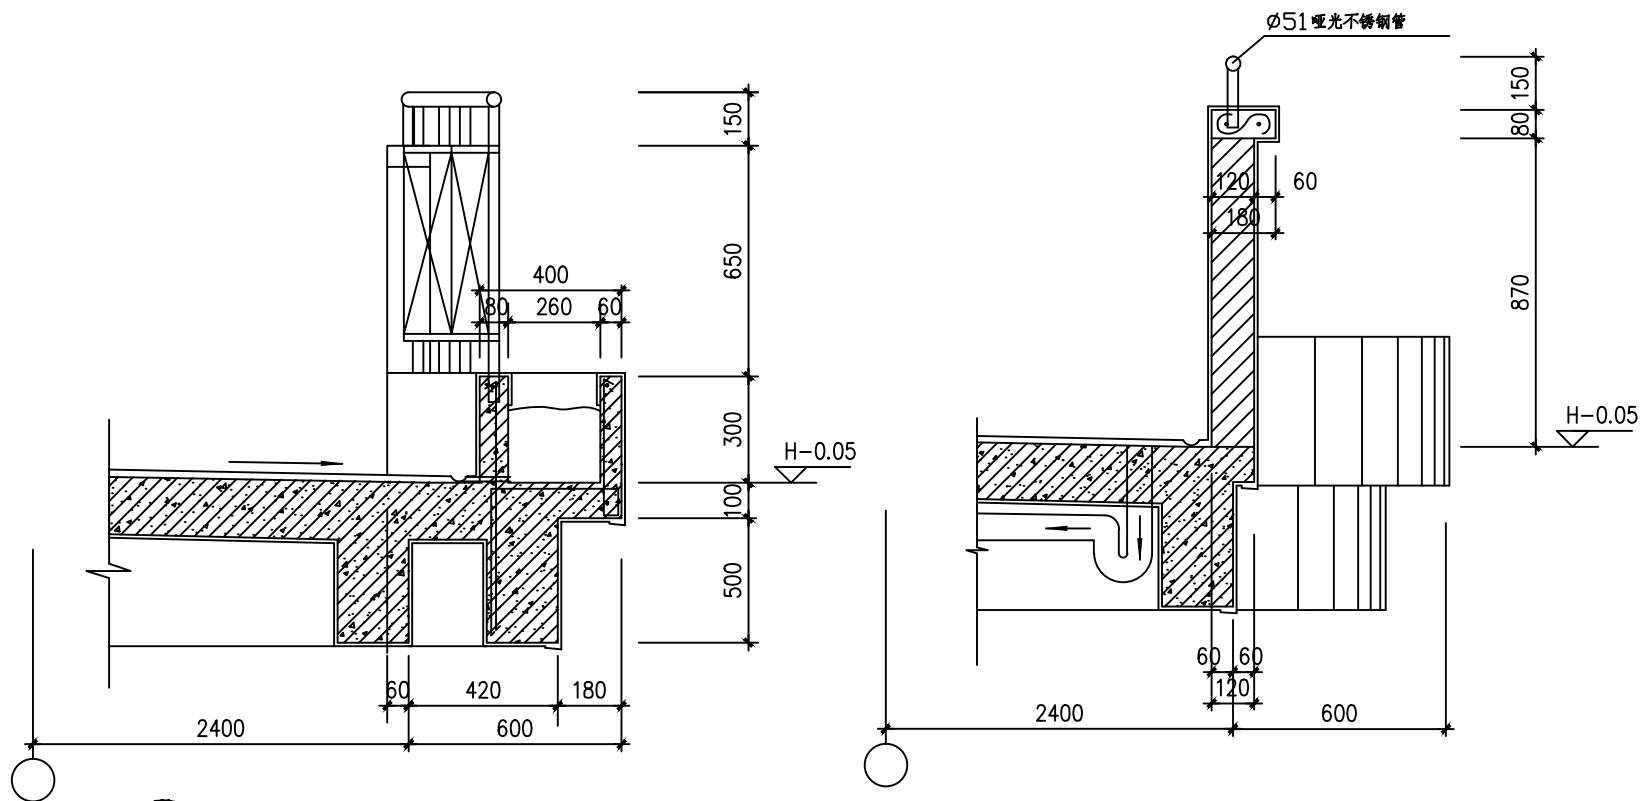


⑦ 1-1(花槽剖面大样) 1:15

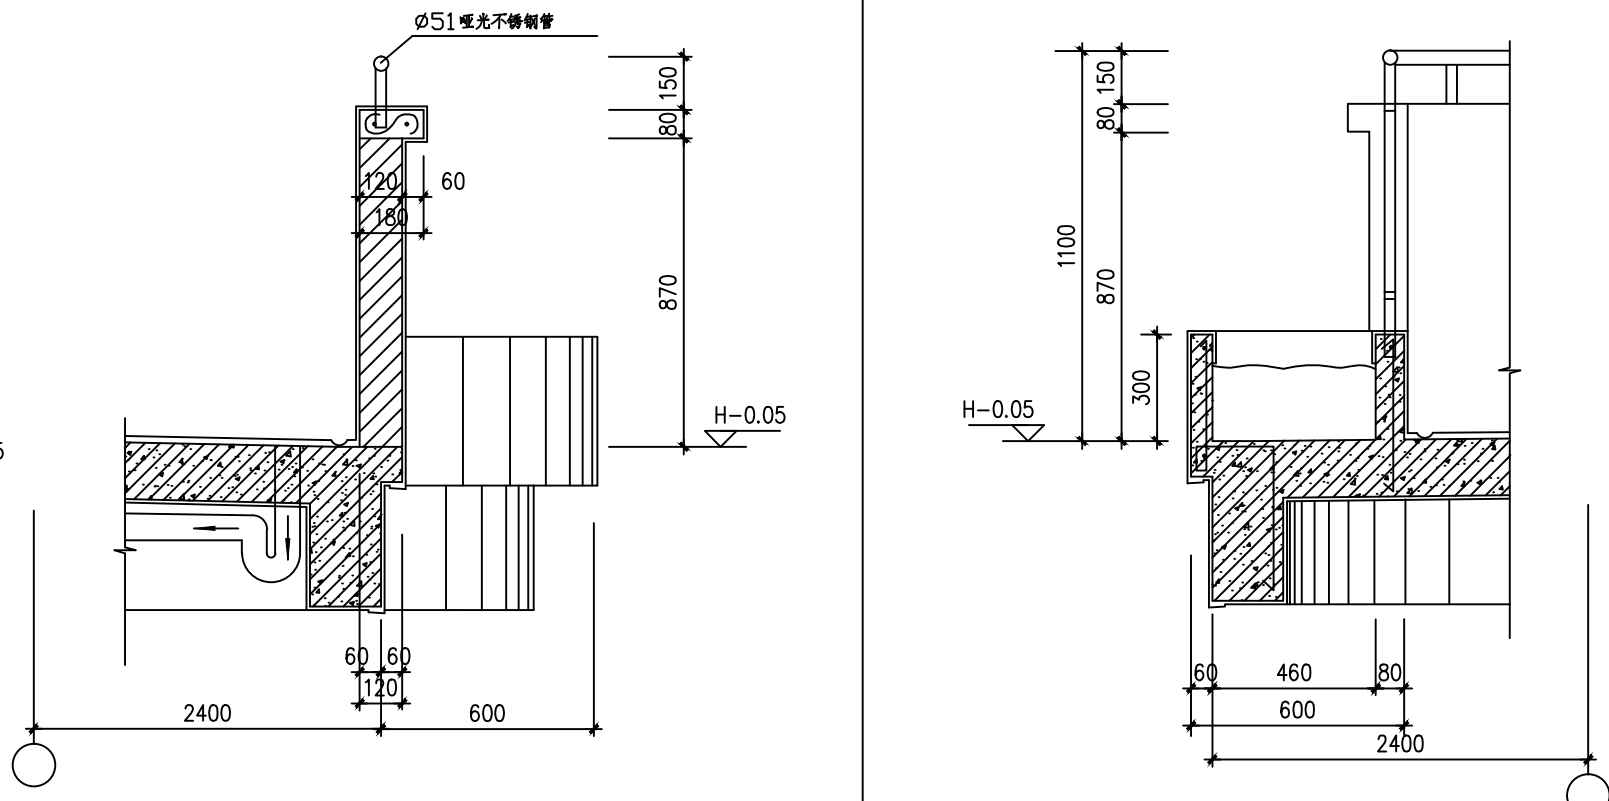













⑧ 2-2(走廊栏杆剖面大样) 1:15

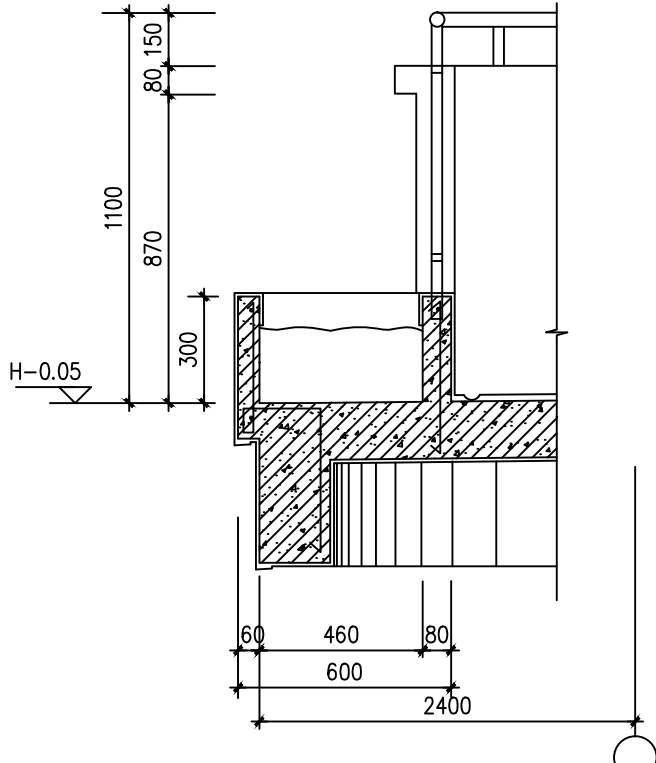




⑨ 花槽3-3剖面大样 1:15

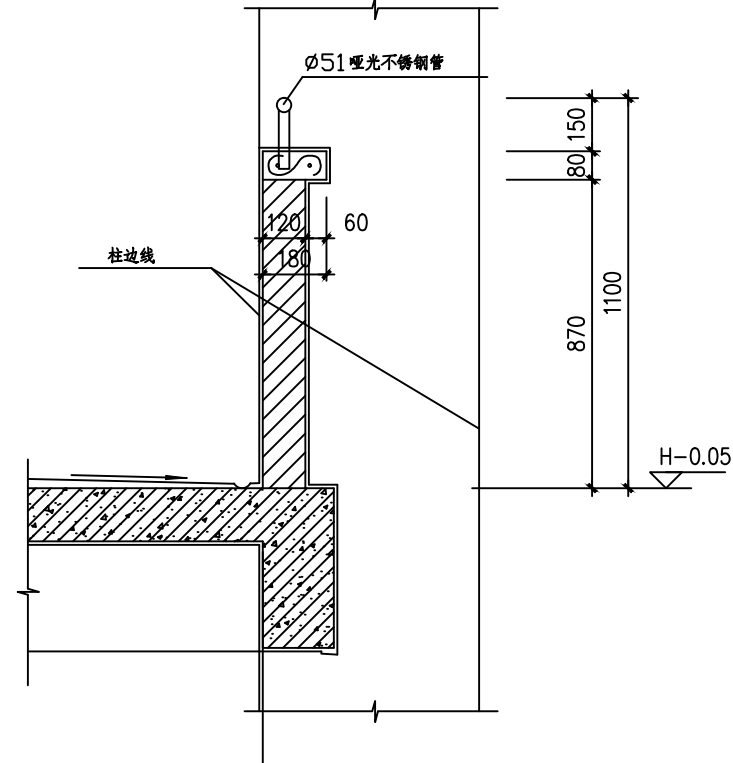






⑩ 走廊栏杆4-4剖面大样 1:15

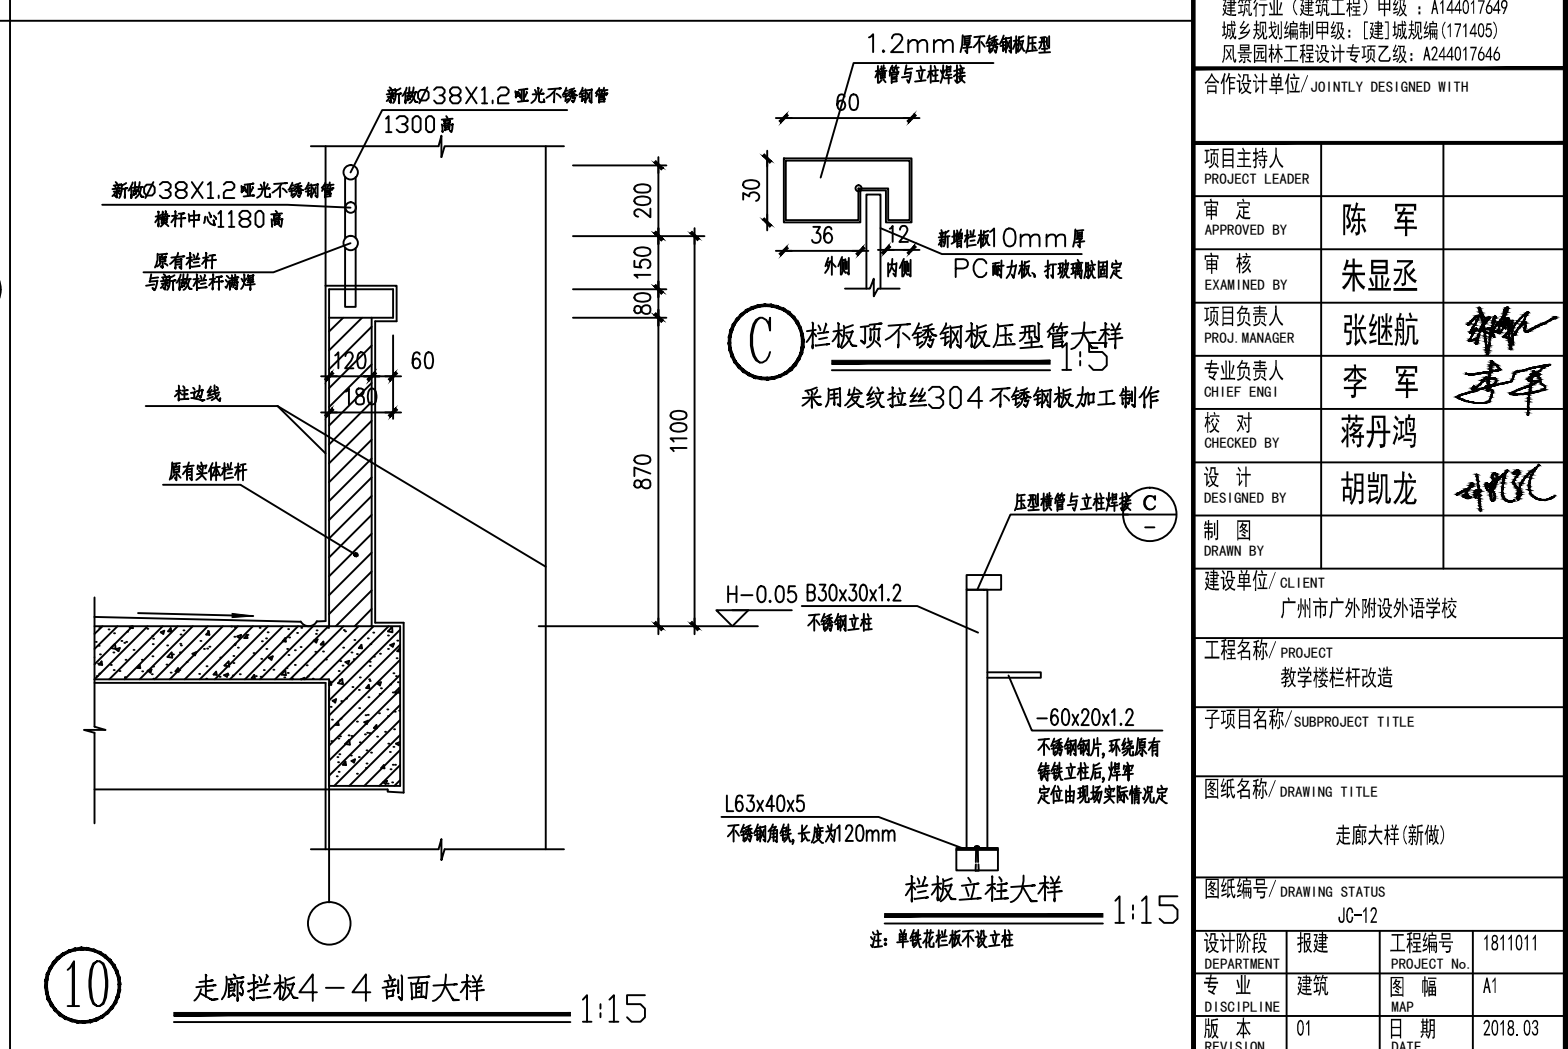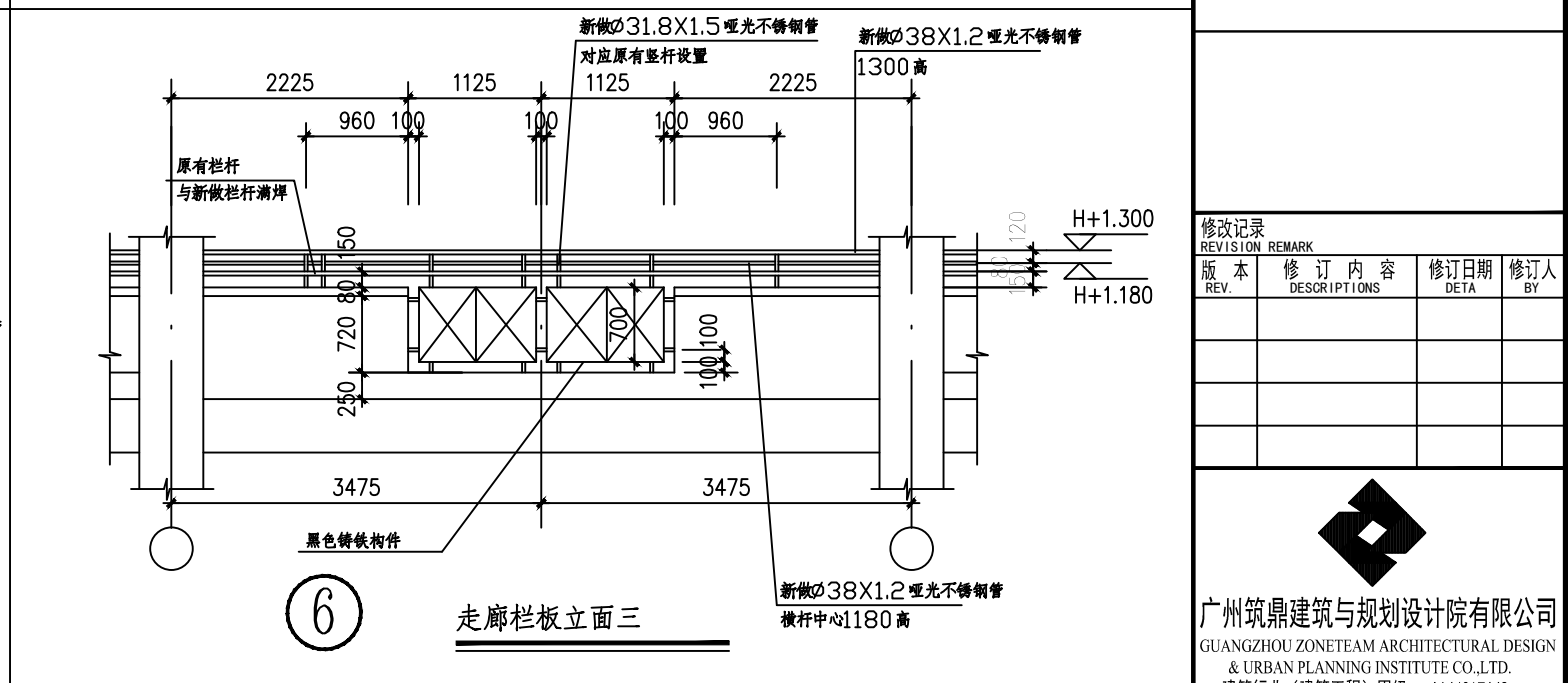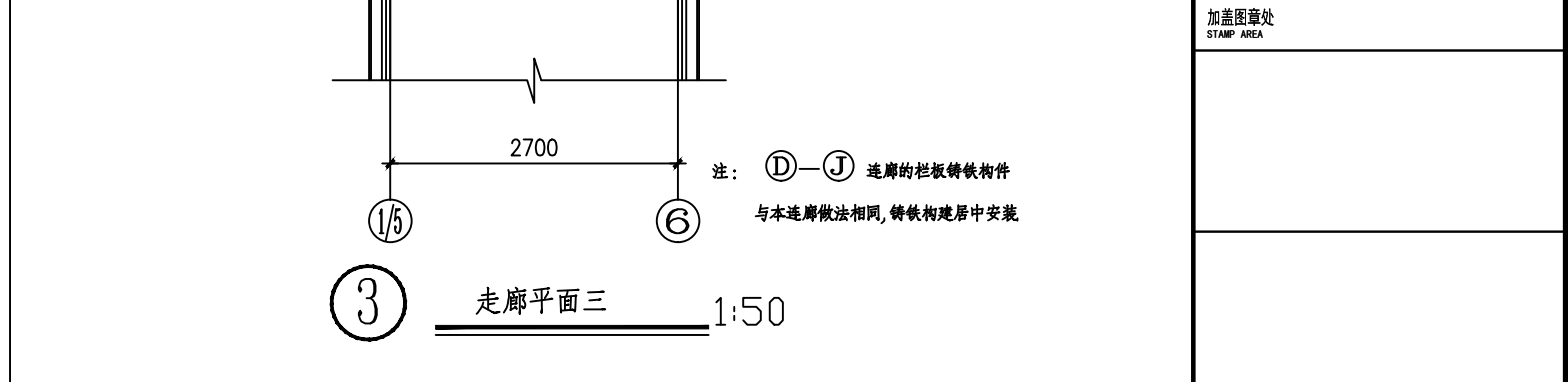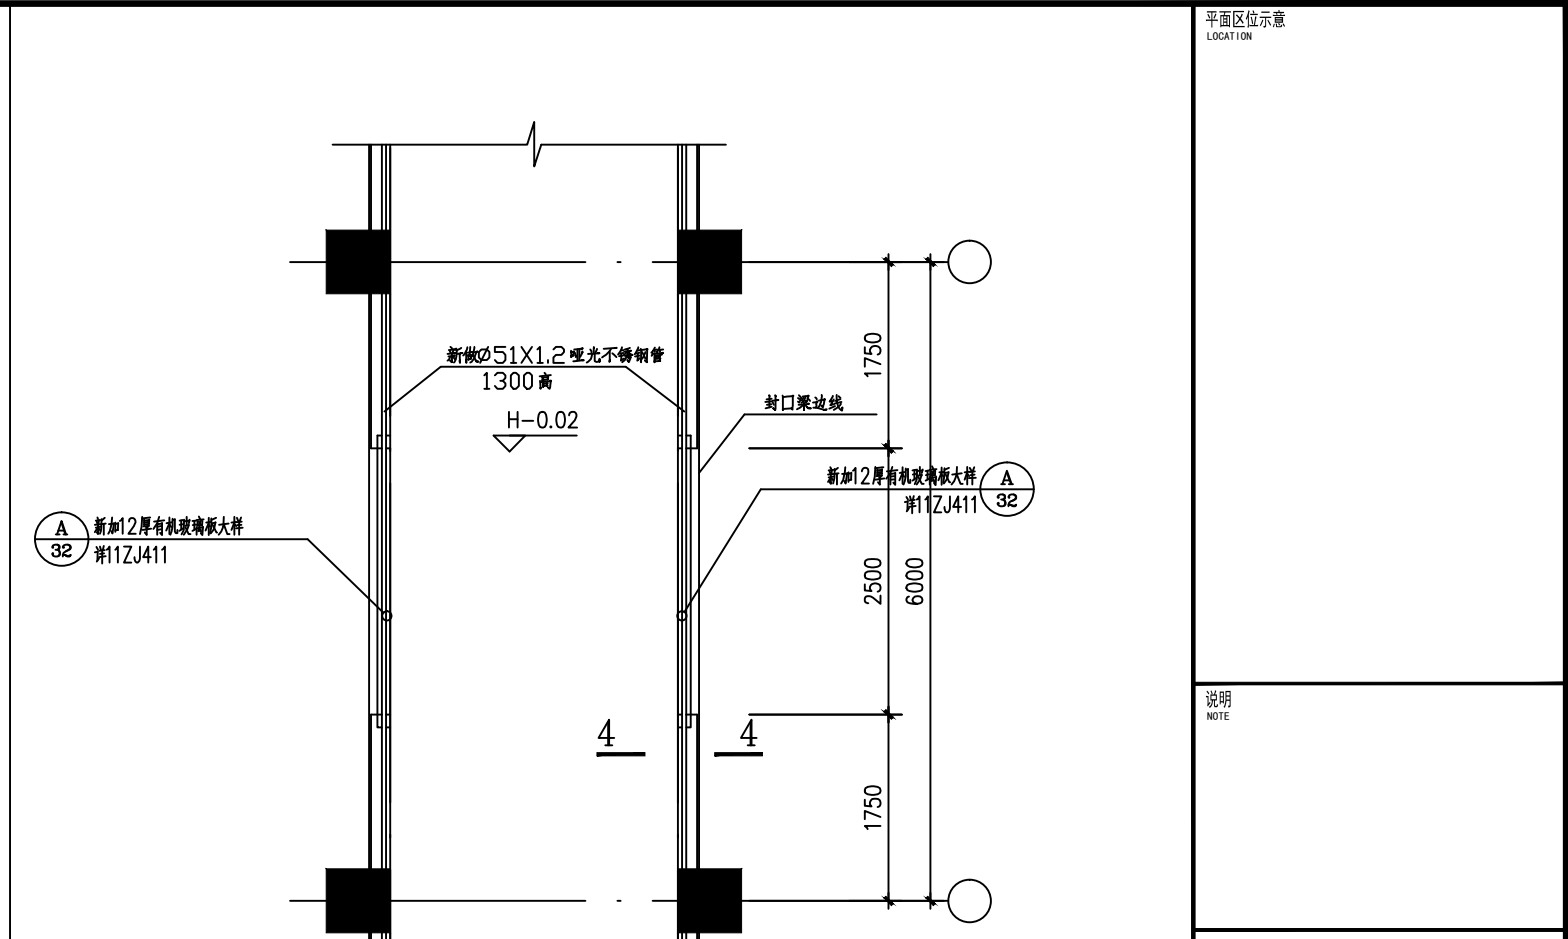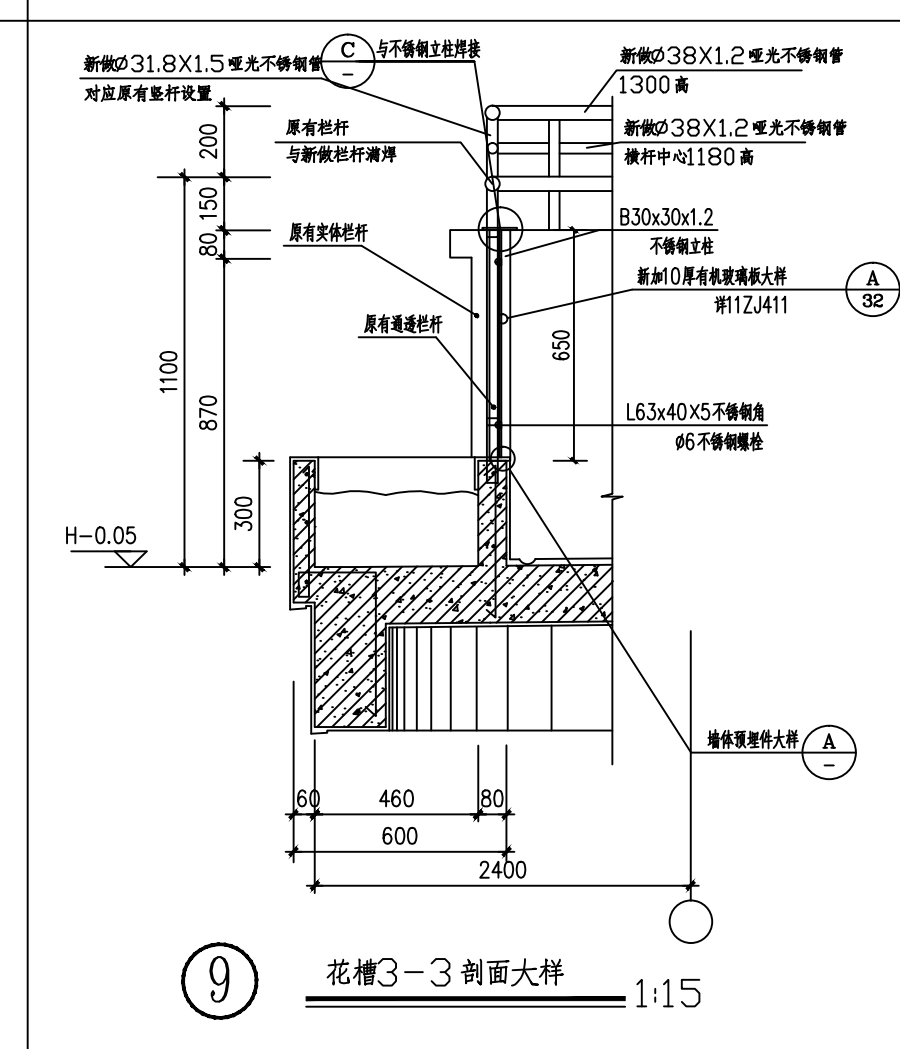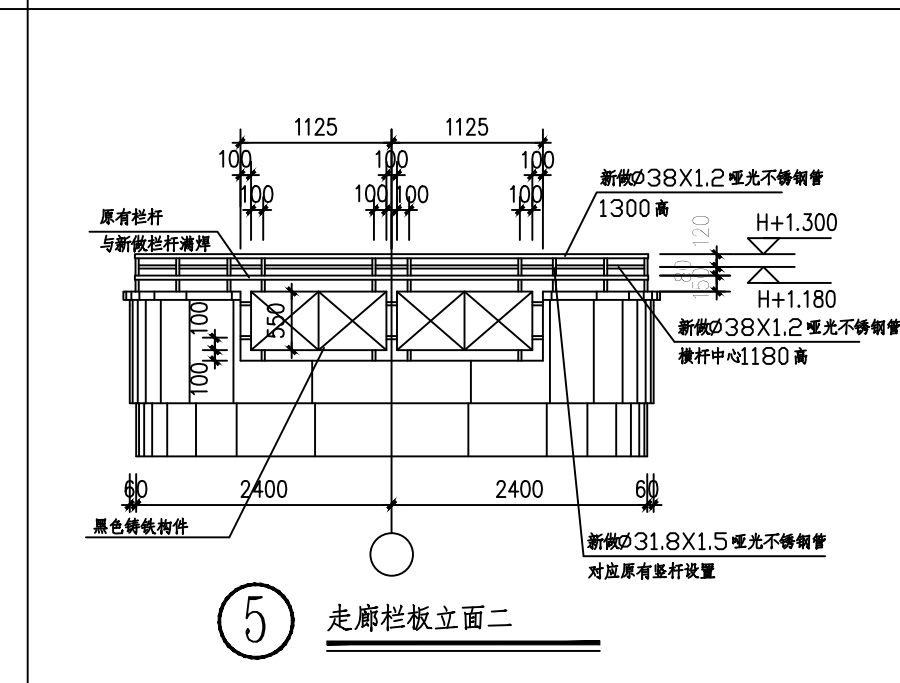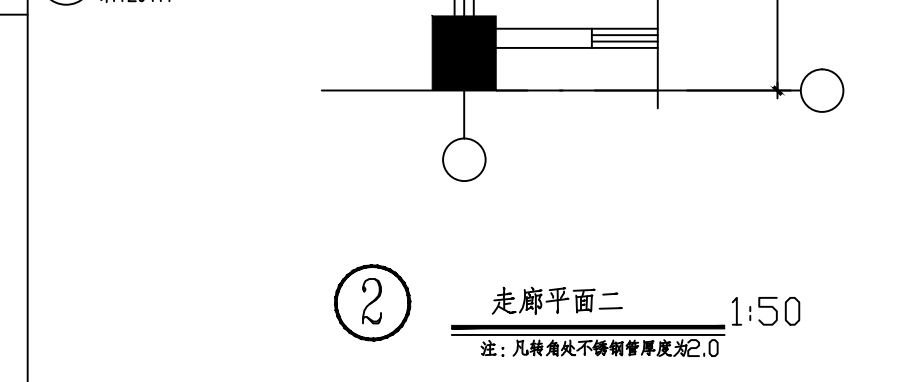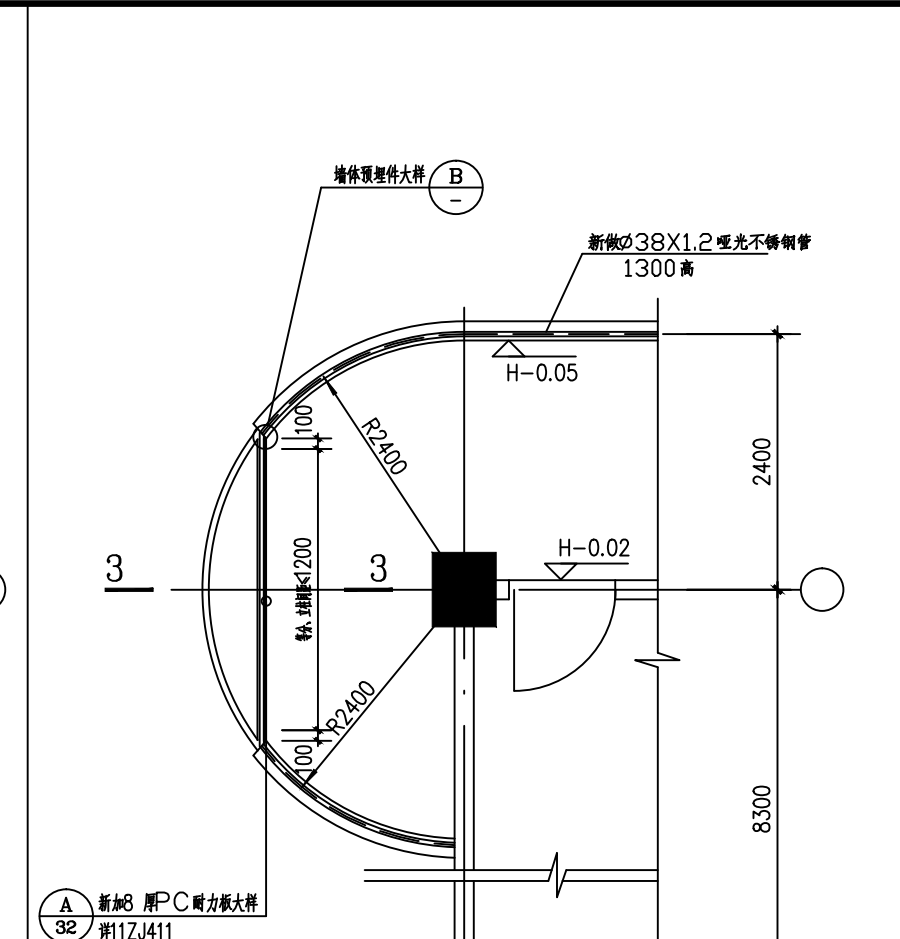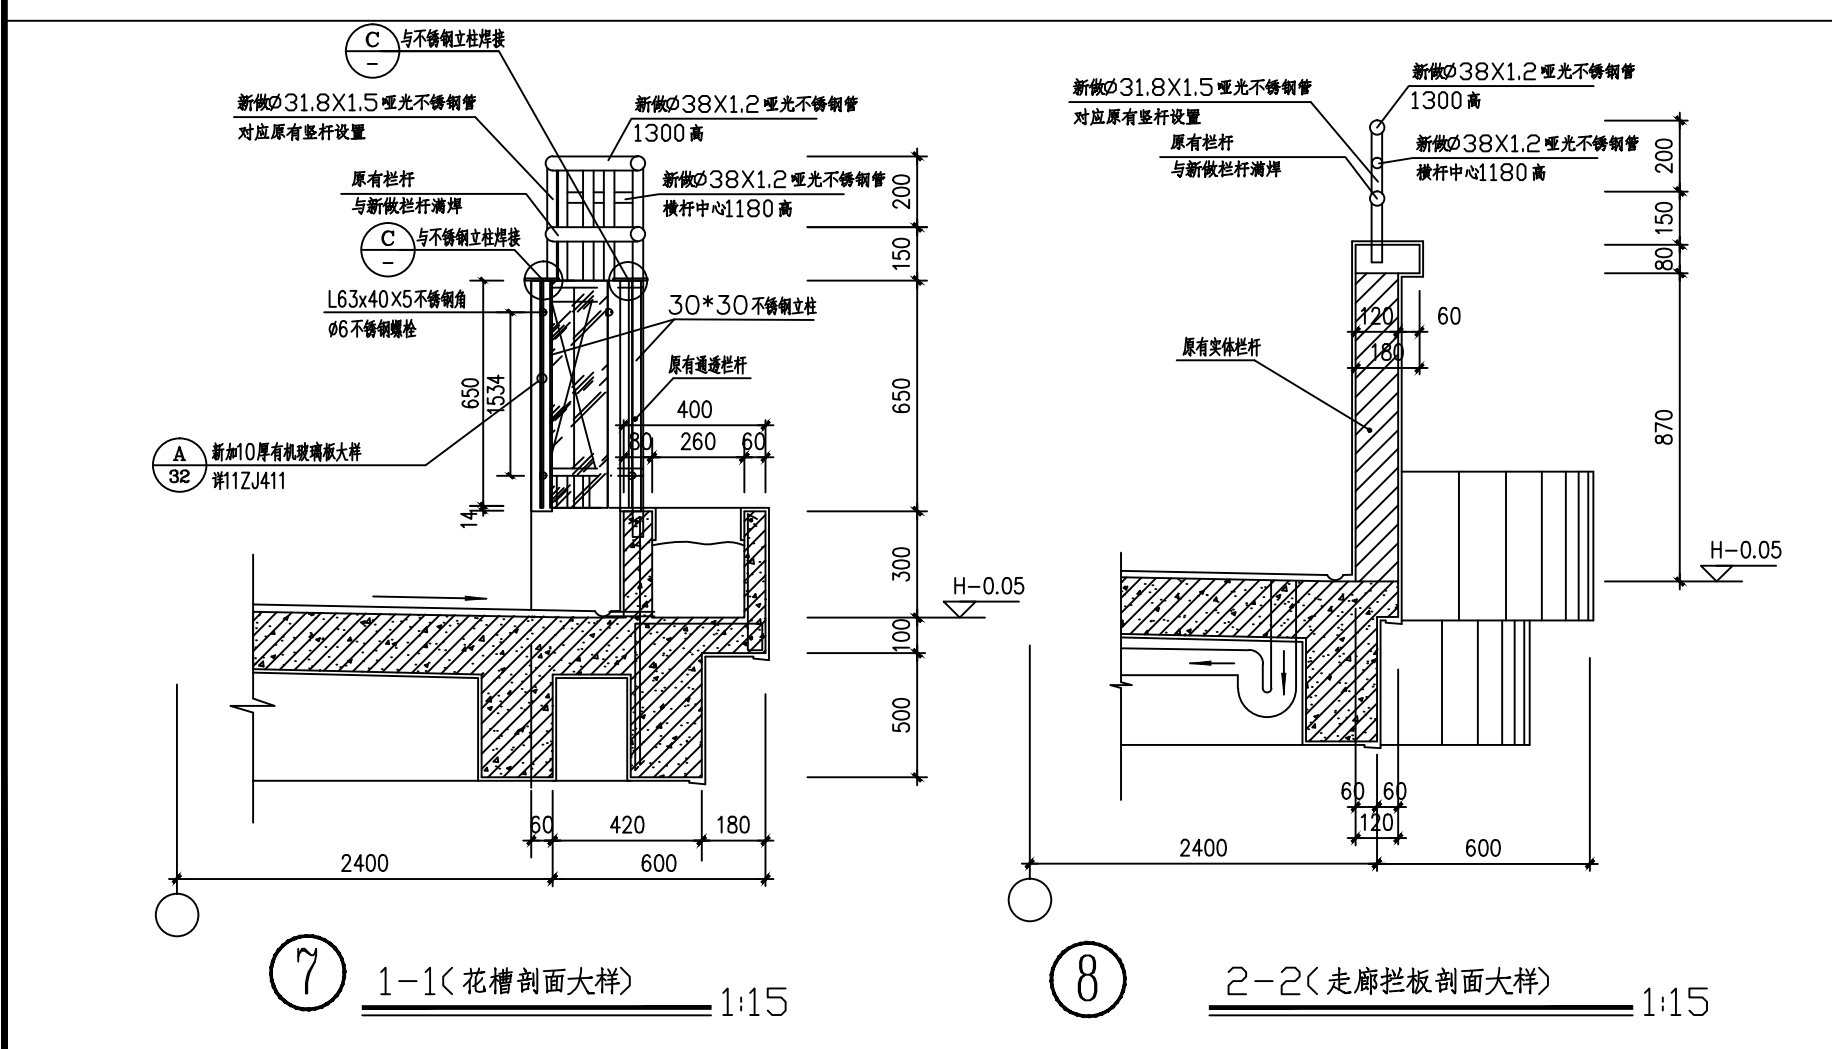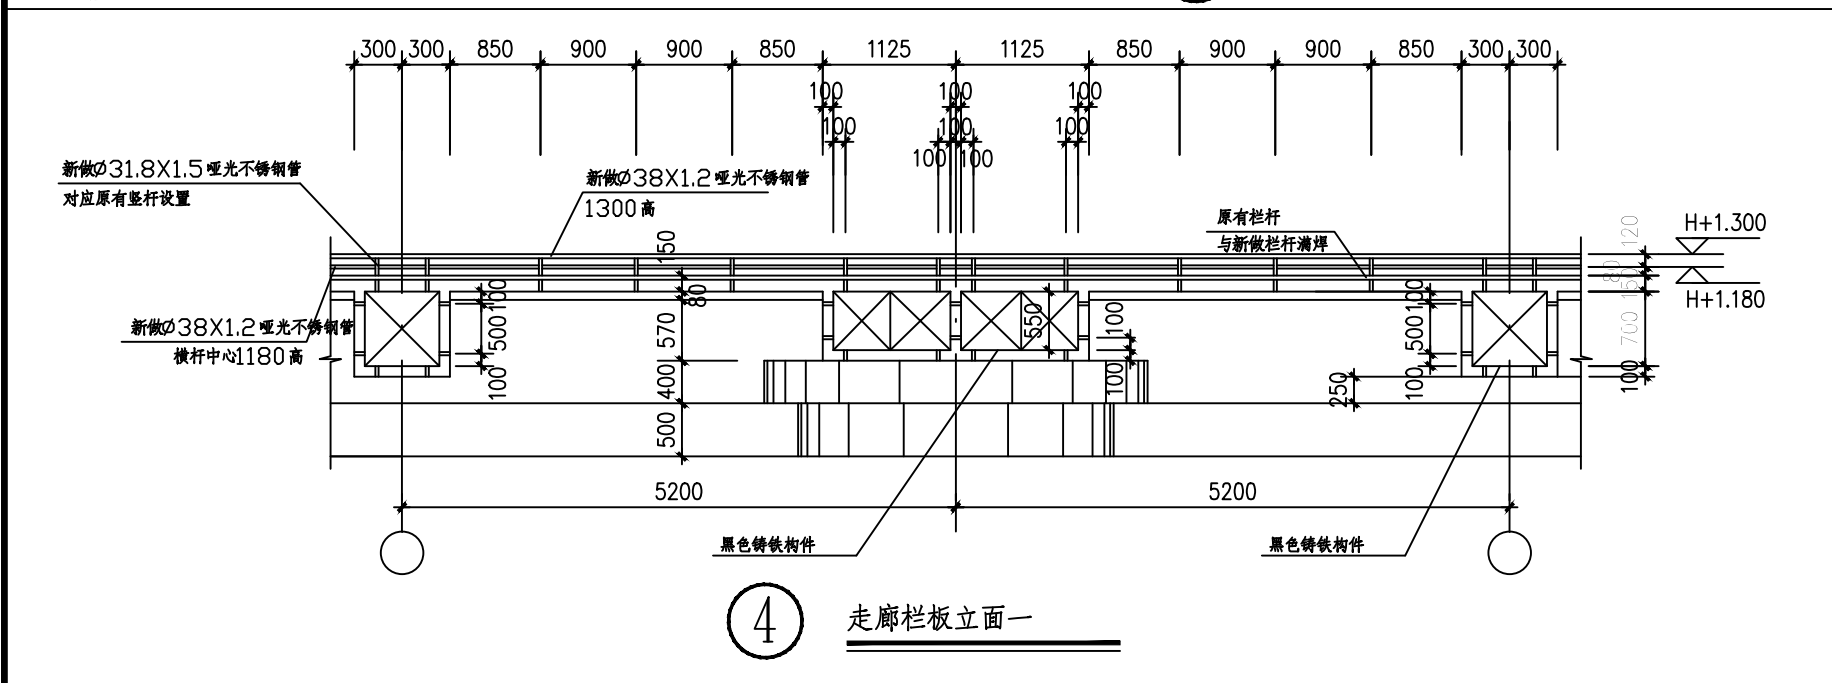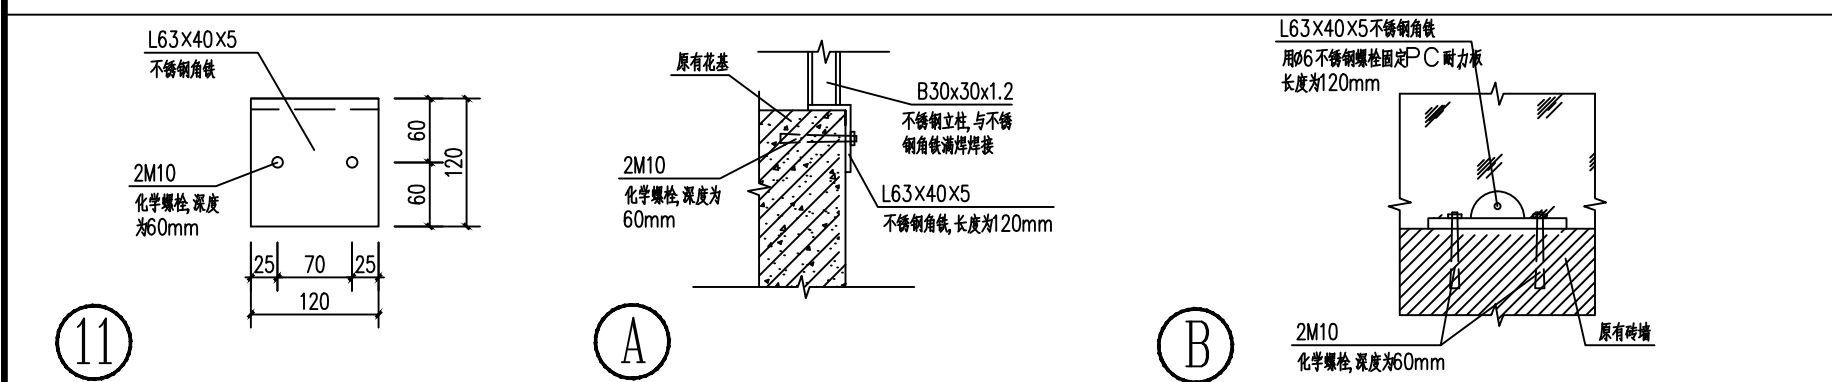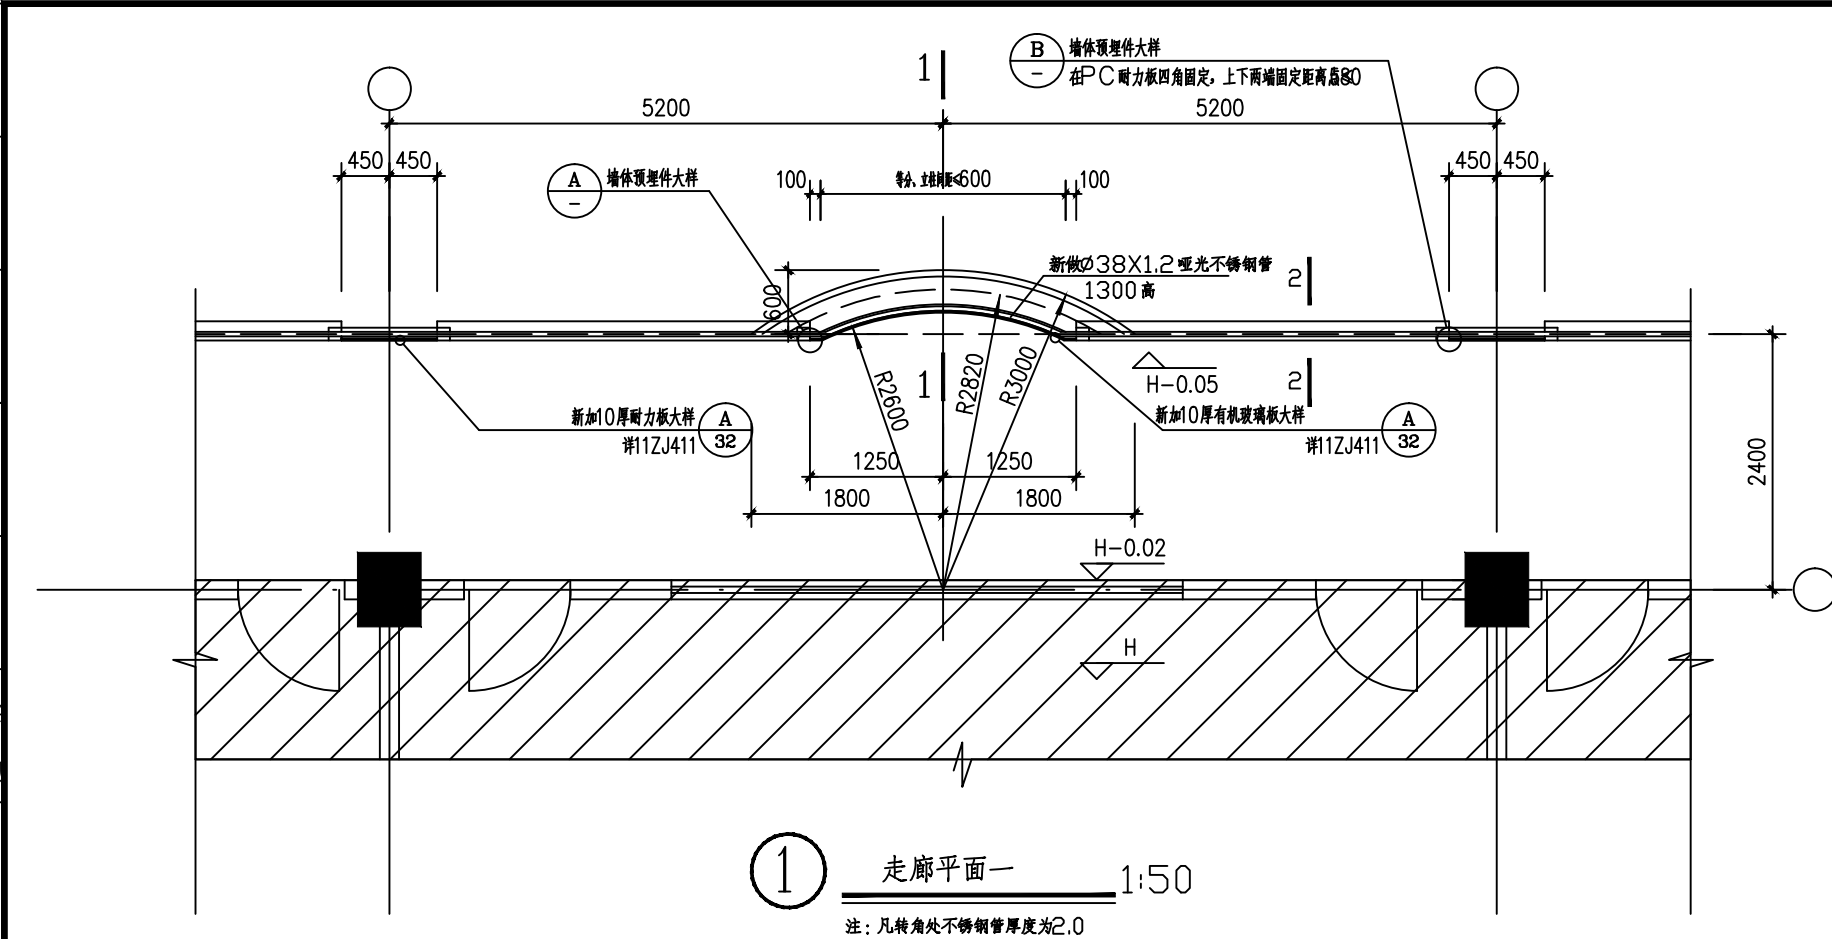

平面图位示意 LOCATION			
说明 NOTE			
加盖图章处 STAMP AREA			
修改记录 REVISION RECORD			
REV.	DESCRIPTION	DATE	BY
广州筑鼎建筑与规划设计院有限公司 GUANGZHOU ZHONGTEAM ARCHITECTURAL DESIGN & URBAN PLANNING INSTITUTE CO.,LTD. 建筑行业(建筑工程)甲级: A144017649 城乡规划编制甲级: [建]城规编(171405) 风景园林工程设计专项乙级: A244017646			
合作设计单位/ JOINTLY DESIGNED WITH			
项目主持人 PROJECT LEADER	陈军		
审定 APPROVED BY	朱显丞		
审核 EXAMINED BY	张继航		
项目负责人 PROJ. MANAGER	李军		
专业负责人 CHIEF ENG.	蒋丹鸿		
校对 CHECKED BY	胡凯龙		
设计 DESIGNED BY			
制图 DRAWN BY			
建设单位/ CLIENT	广州市广外附设外语学校		
工程名称/ PROJECT	教学楼栏杆改造		
子项目名称/ SUBPROJECT TITLE			
图纸名称/ DRAWING TITLE	走廊大样(新做)		
图纸编号/ DRAWING STATUS	JC-12		
设计阶段 DEPARTMENT	报建	工程编号 PROJECT No.	1811011
专业 DISCIPLINE	建筑	图幅 MAP	A1
版本 REVISION	01	日期 DATE	2018.03

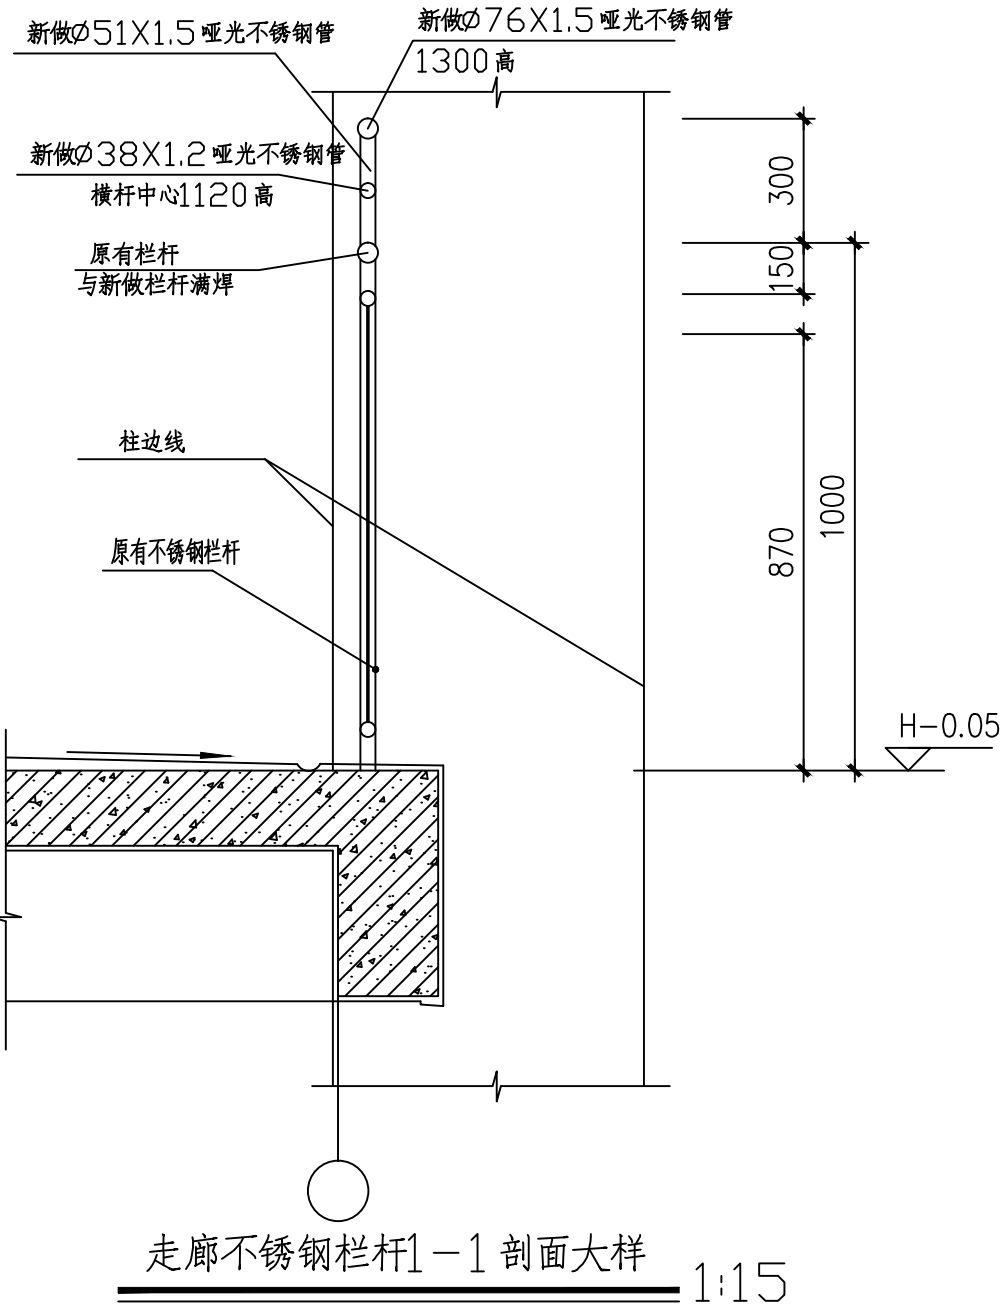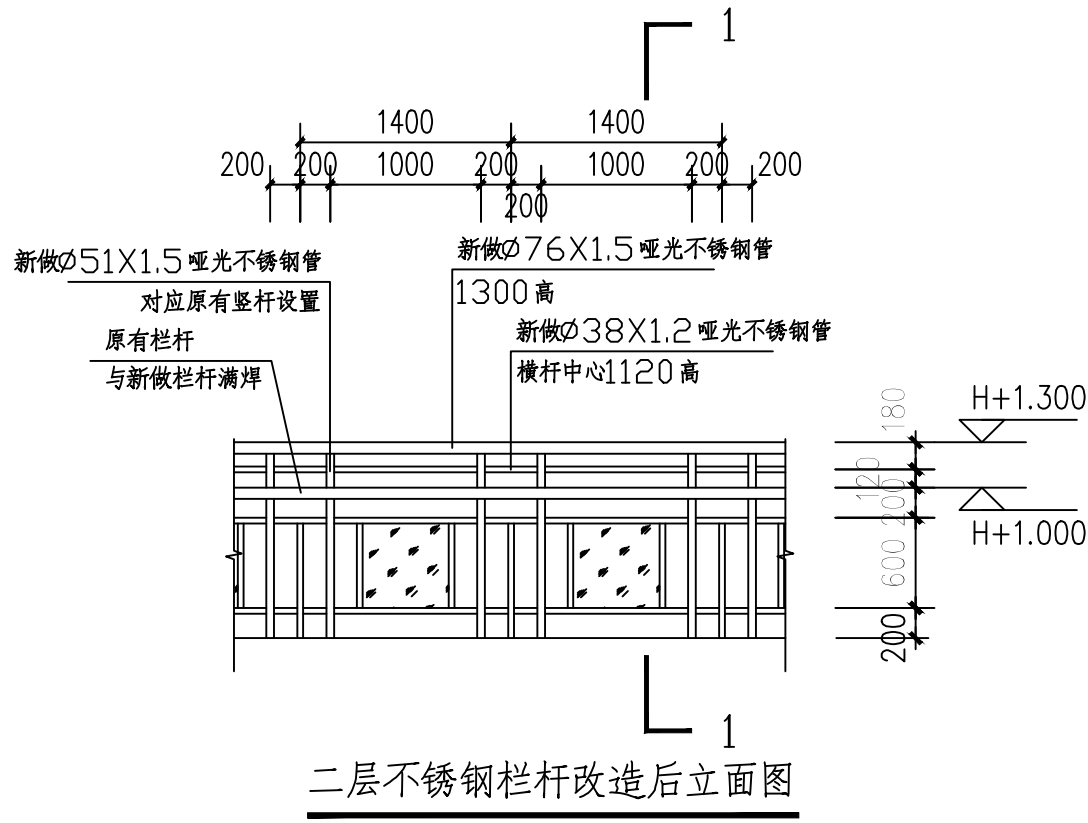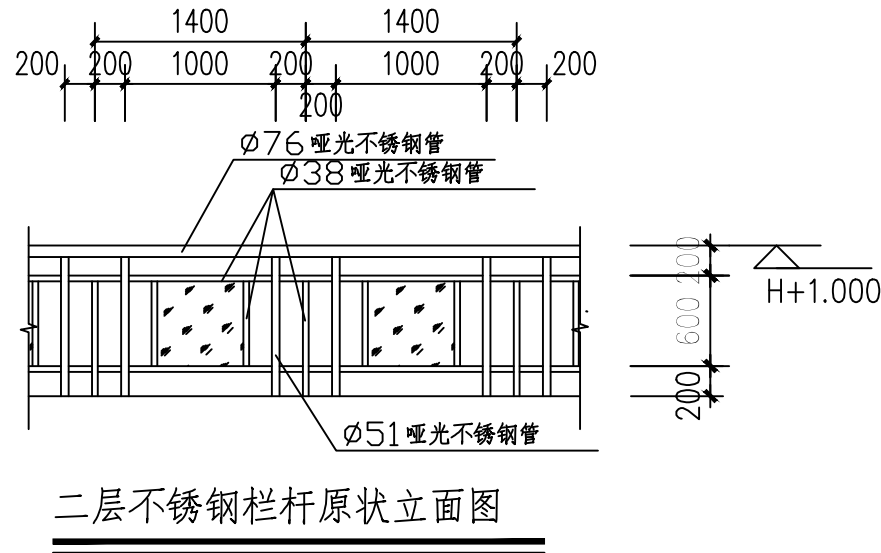


① 二层平面（综合楼）不锈钢栏杆大样

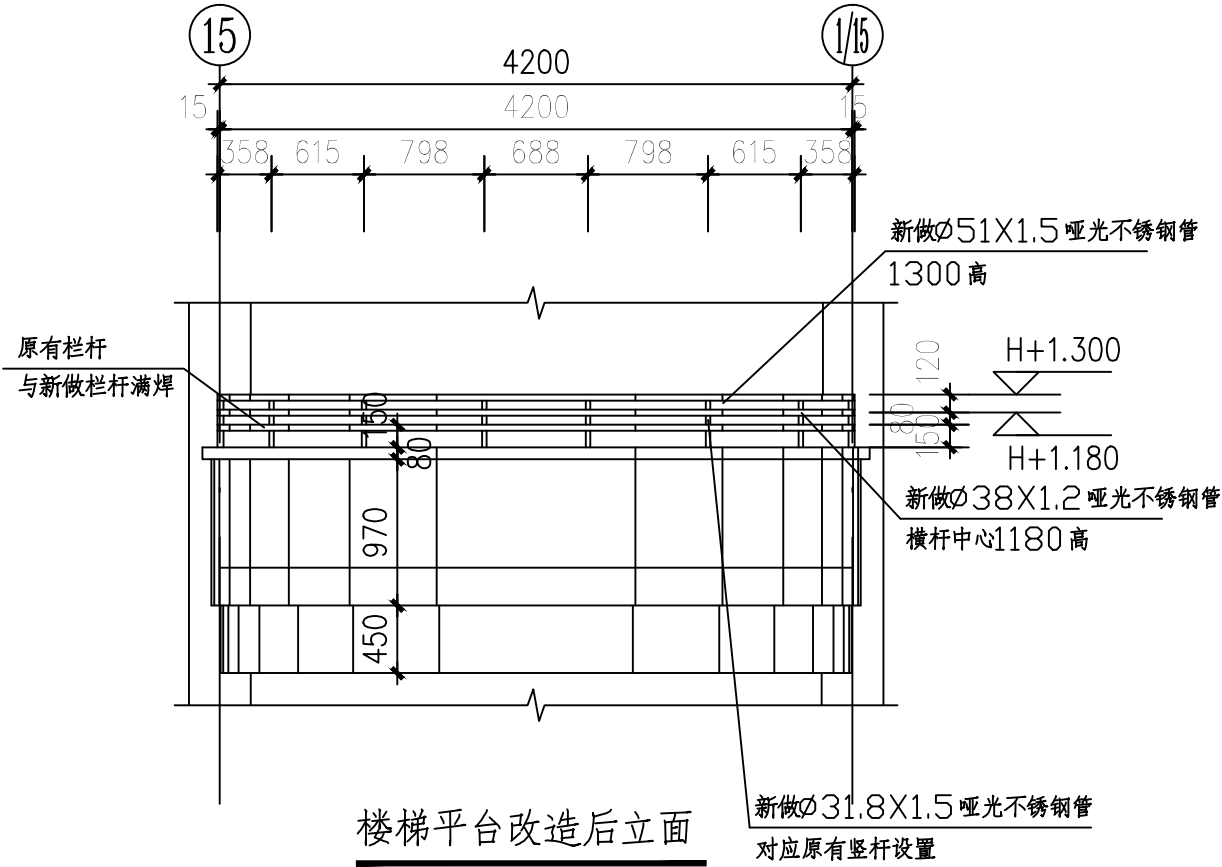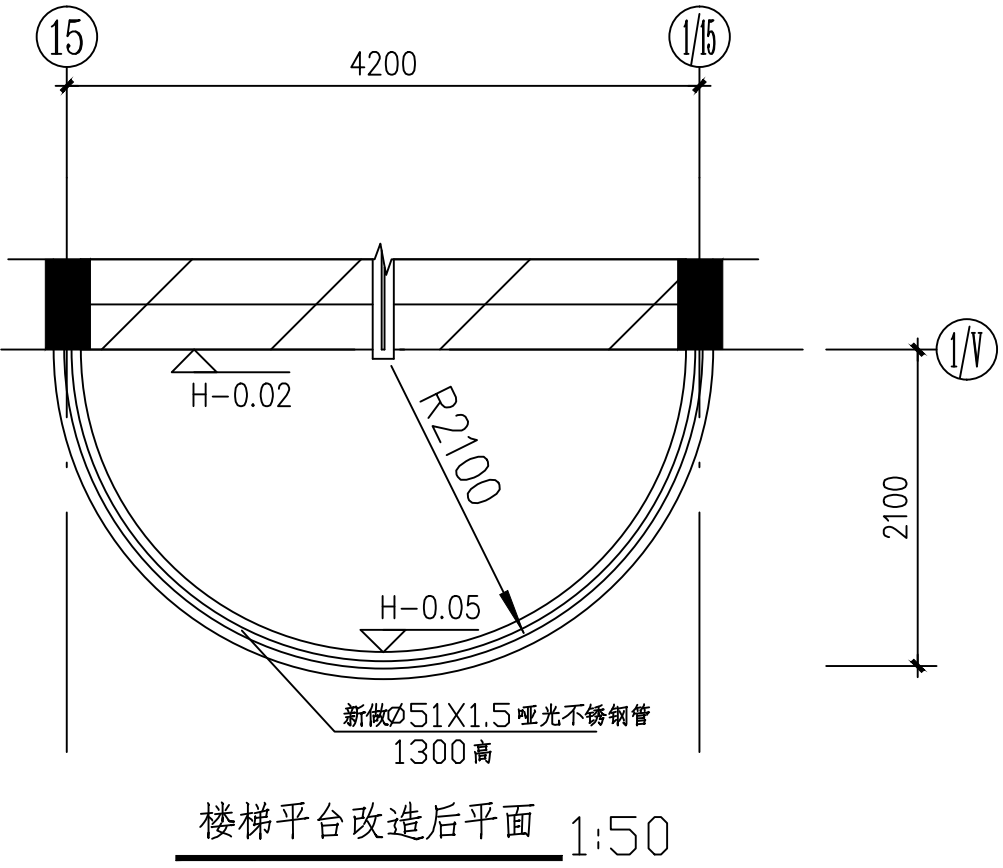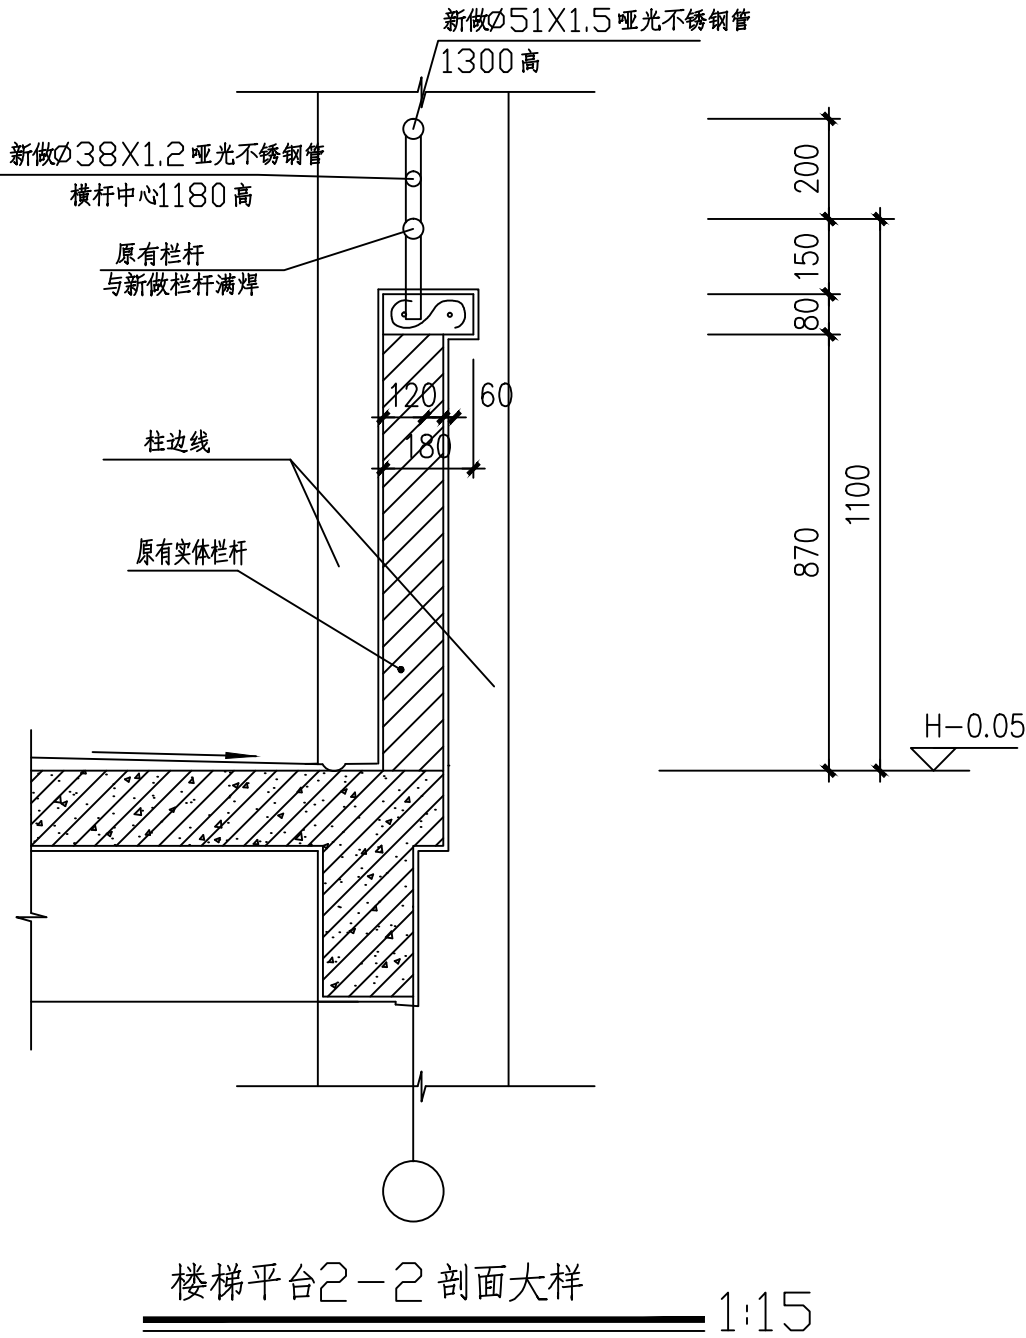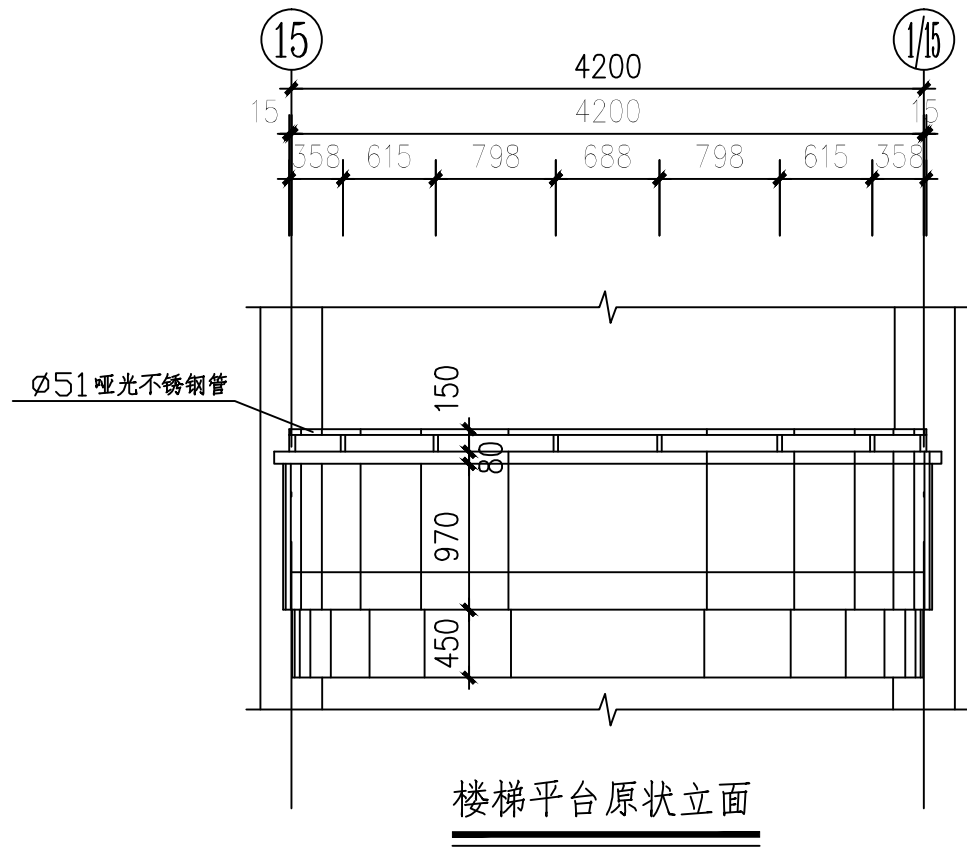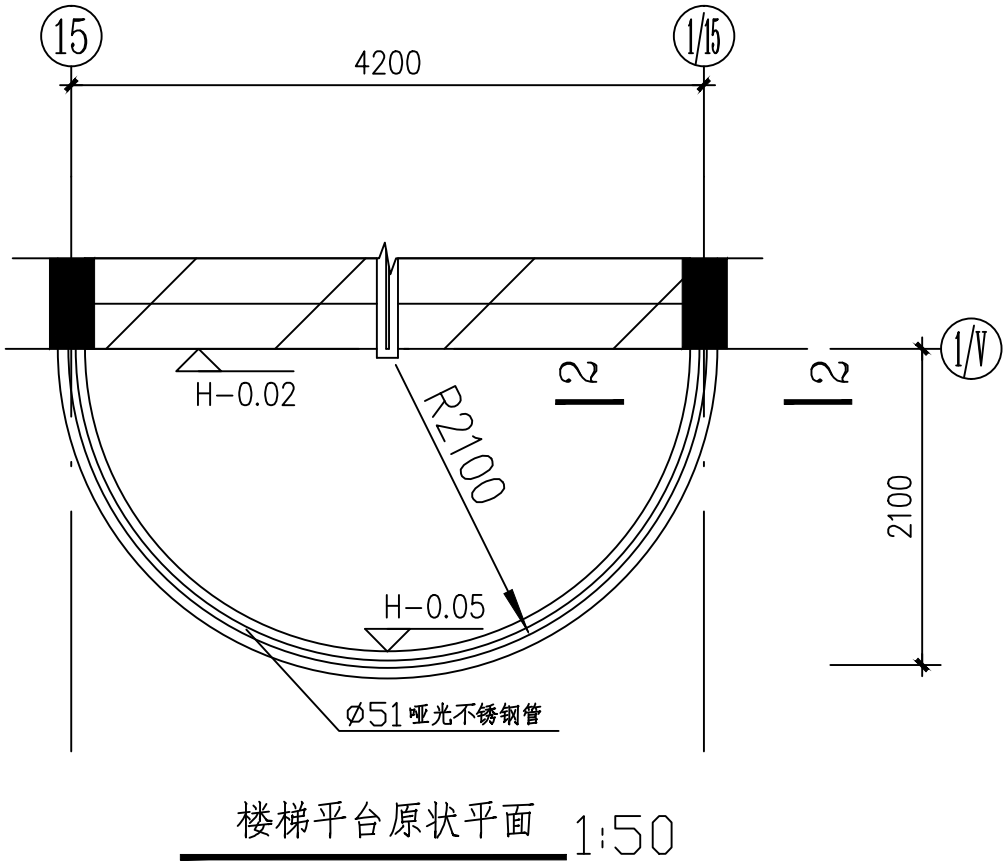


② 楼梯平台不锈钢栏杆大样


说明 NOTE			
加盖图章处 STAMP AREA			
修改记录 REVISION REMARK			
版本 REV.	修订内容 DESCRIPTIONS	修订日期 DATE	修订人 BY
广州筑鼎建筑与规划设计院有限公司 GUANGZHOU ZONETEAM ARCHITECTURAL DESIGN & URBAN PLANNING INSTITUTE CO.,LTD. 建筑行业（建筑工程）甲级：A144017649 城乡规划编制甲级：[建]城规编（171405） 风景园林工程设计专项乙级：A244017646			
合作设计单位/ JOINTLY DESIGNED WITH			
项目主持人 PROJECT LEADER			
审定 APPROVED BY	陈 军		
审核 EXAMINED BY	朱显丞		
项目负责人 PROJ. MANAGER	张继航		
专业负责人 CHIEF ENGI	李 军		
校 对 CHECKED BY	蒋丹鸿		
设 计 DESIGNED BY	胡凯龙		
制 图 DRAWN BY			
建设单位/ CLIENT 广州市广外附设外语学校			
工程名称/ PROJECT 教学楼栏杆改造			
子项目名称/ SUBPROJECT TITLE			
图纸名称/ DRAWING TITLE 二层平面（综合楼）不锈钢栏杆大样 楼梯平台不锈钢栏杆大样			
图纸编号/ DRAWING STATUS JC-13			
设计阶段 DEPARTMENT	报建	工程编号 PROJECT No.	1811011
专业 DISCIPLINE	建筑	图 幅 MAP	A2
版 本 REVISION	01	日 期 DATE	2018. 03

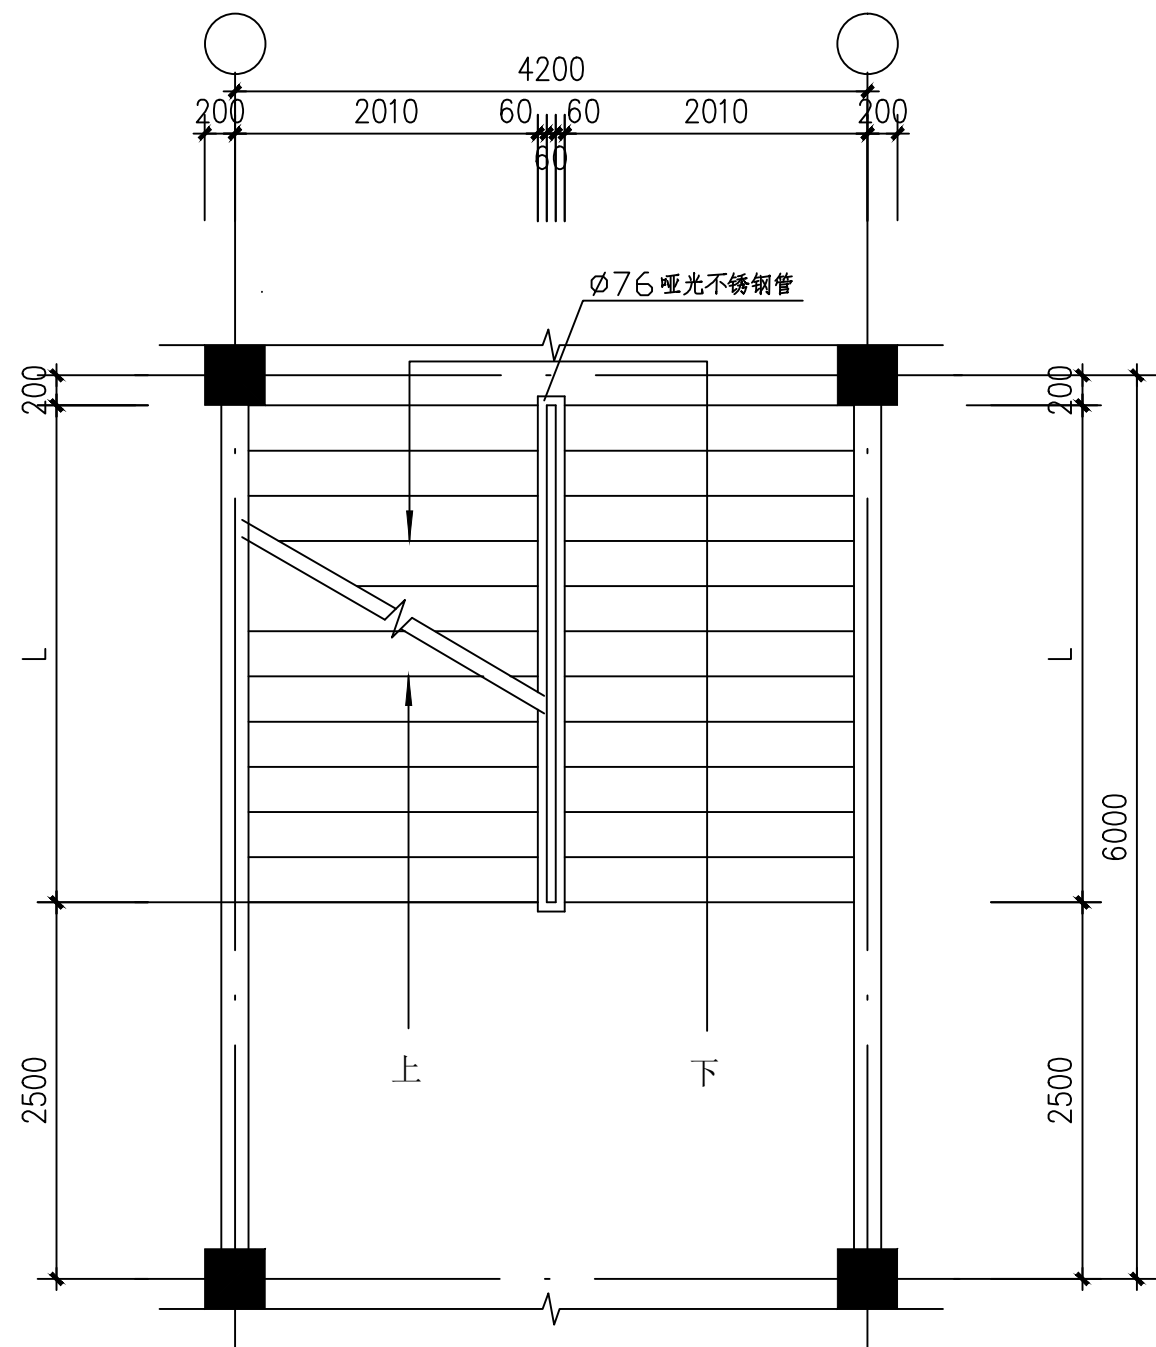


楼梯梯段原状平面 1:50

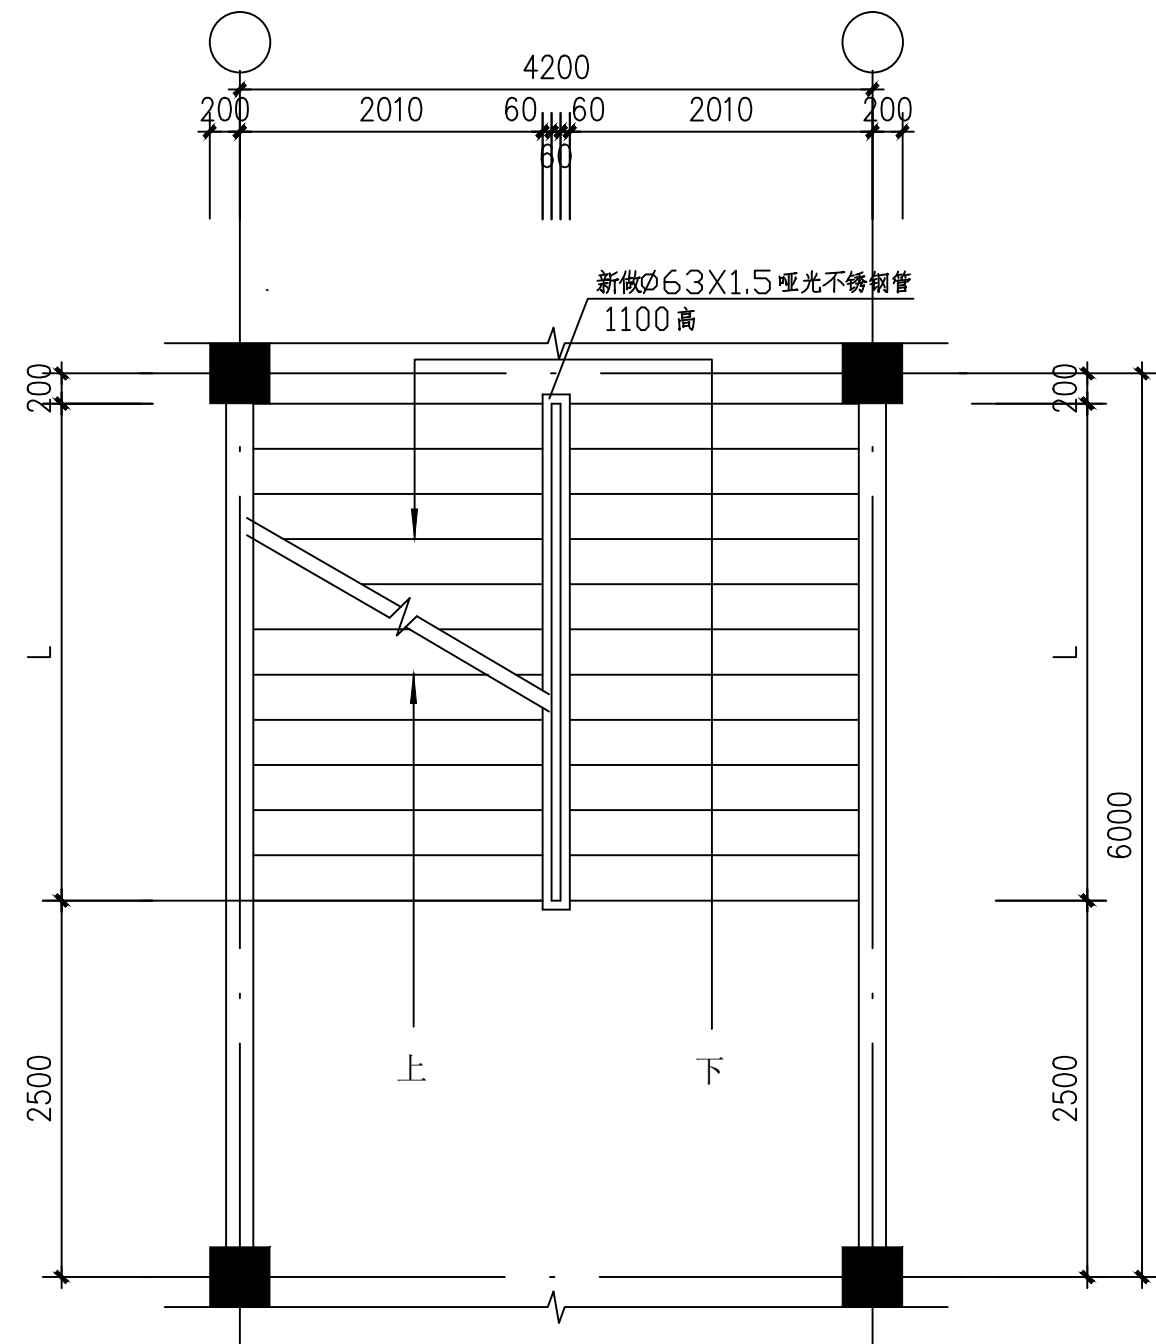

楼梯梯段改造后平面 1:50

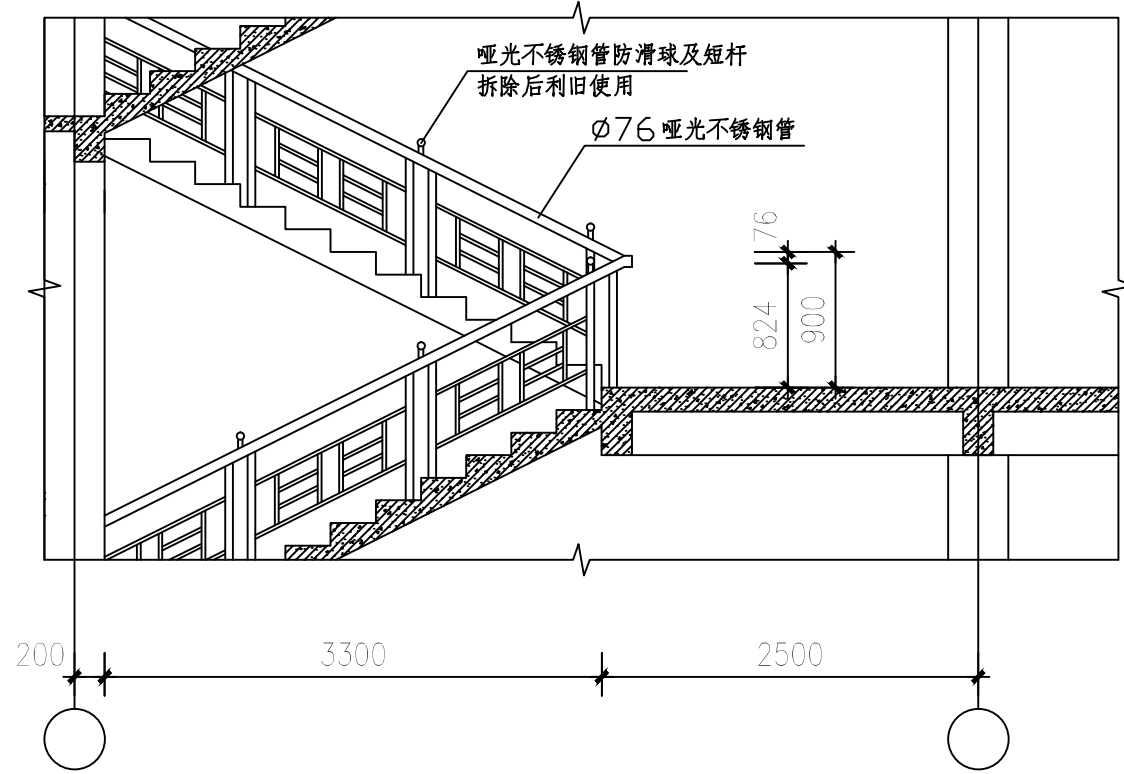

楼梯梯段原状立面

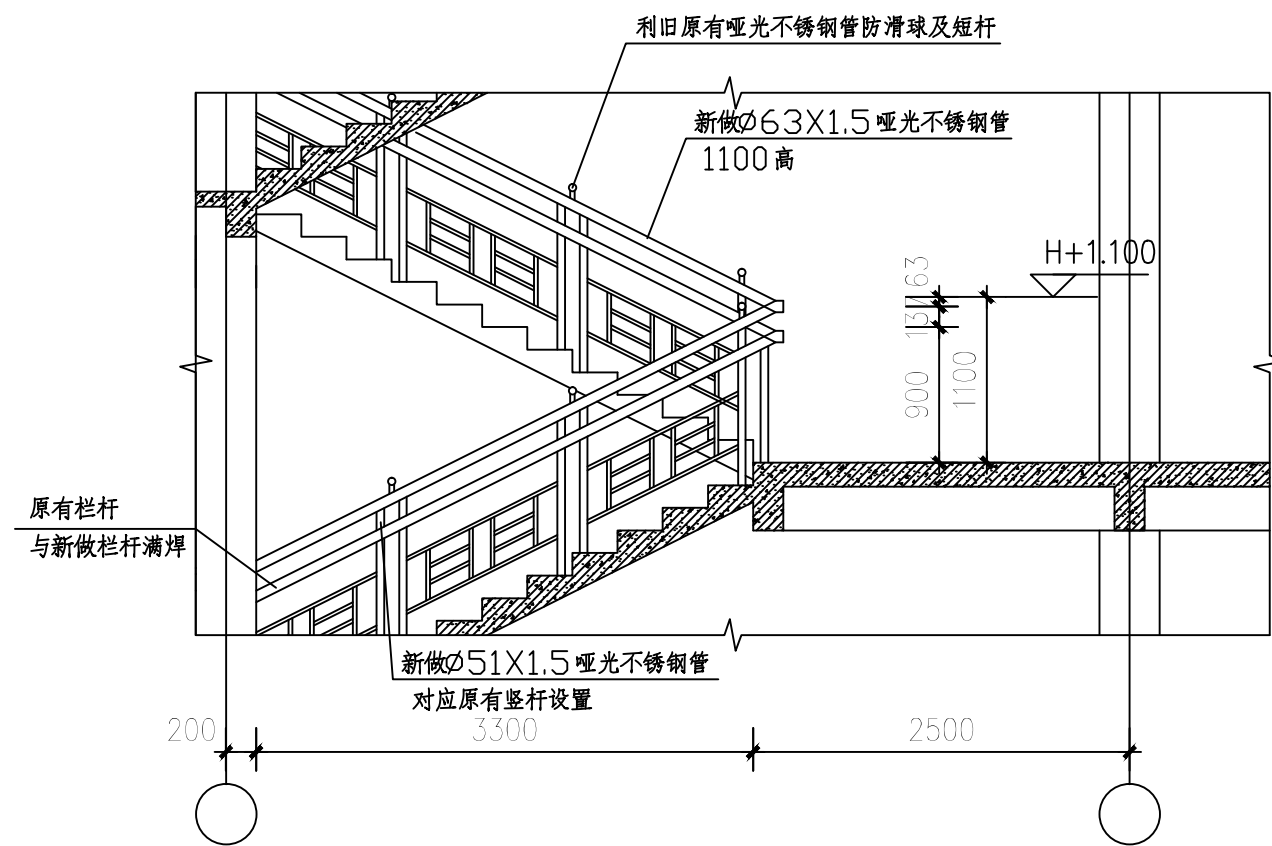


楼梯梯段改造后立面

说明
NOTE加盖图章处
STAMP AREA

修改记录

REVISION REMARK

版本 REV.	修 订 内 容 DESCRIPTIONS	修订日期 DATE	修订人 BY

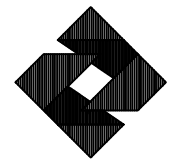

广州筑鼎建筑与规划设计院有限公司

GUANGZHOU ZONETEAM ARCHITECTURAL DESIGN

& URBAN PLANNING INSTITUTE CO.,LTD.

建筑行业（建筑工程）甲级：A144017649

城乡规划编制甲级：[建]城规编(171405)

风景园林工程设计专项乙级：A244017646

合作设计单位/ JOINTLY DESIGNED WITH

项目主持人 PROJECT LEADER		
审 定 APPROVED BY	陈 军	
审 核 EXAMINED BY	朱显丞	
项目负责人 PROJ. MANAGER	张继航	张继航
专业负责人 CHIEF ENGI	李 军	李 军
校 对 CHECKED BY	蒋丹鸿	
设 计 DESIGNED BY	胡凯龙	胡凯龙
制 图 DRAWN BY		

建设单位/ CLIENT

广州市广外附设外语学校

工程名称/ PROJECT

教学楼栏杆改造

子项目名称/ SUBPROJECT TITLE


图纸名称/ DRAWING TITLE

楼梯梯段不锈钢栏杆大样一


图纸编号/ DRAWING STATUS

JC-14


设计阶段 DEPARTMENT	报建	工程编号 PROJECT No.	1811011
专 业 DISCIPLINE	建筑	图 幅 MAP	A2
版 本 REVISION	01	日 期 DATE	2018.03

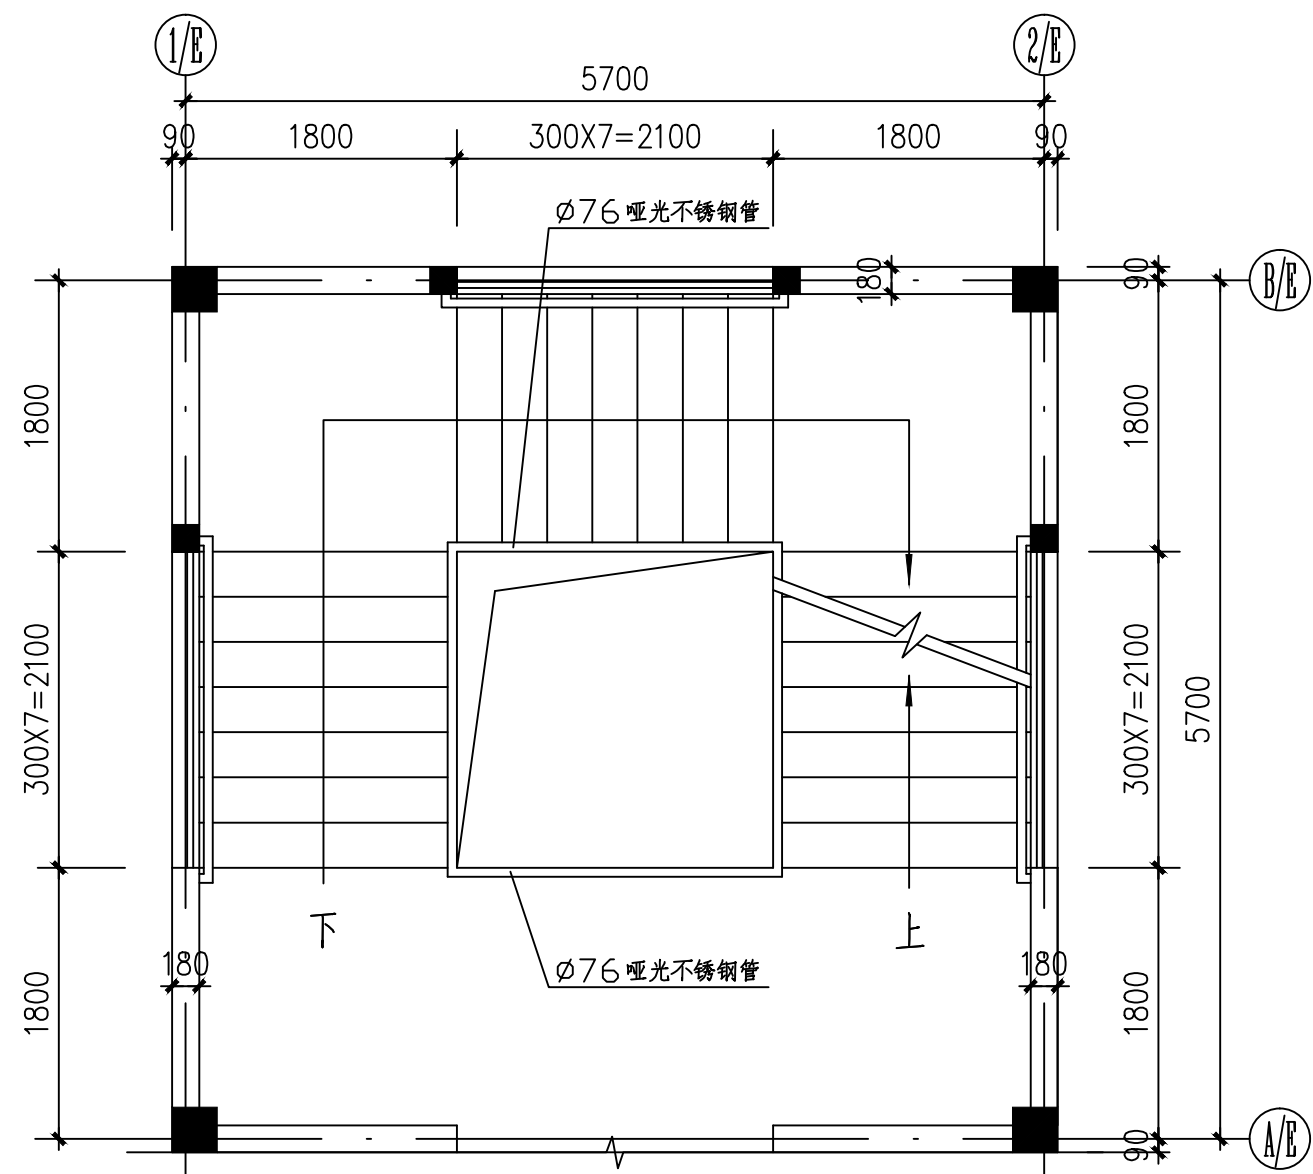


楼梯梯段原状平面 1:50

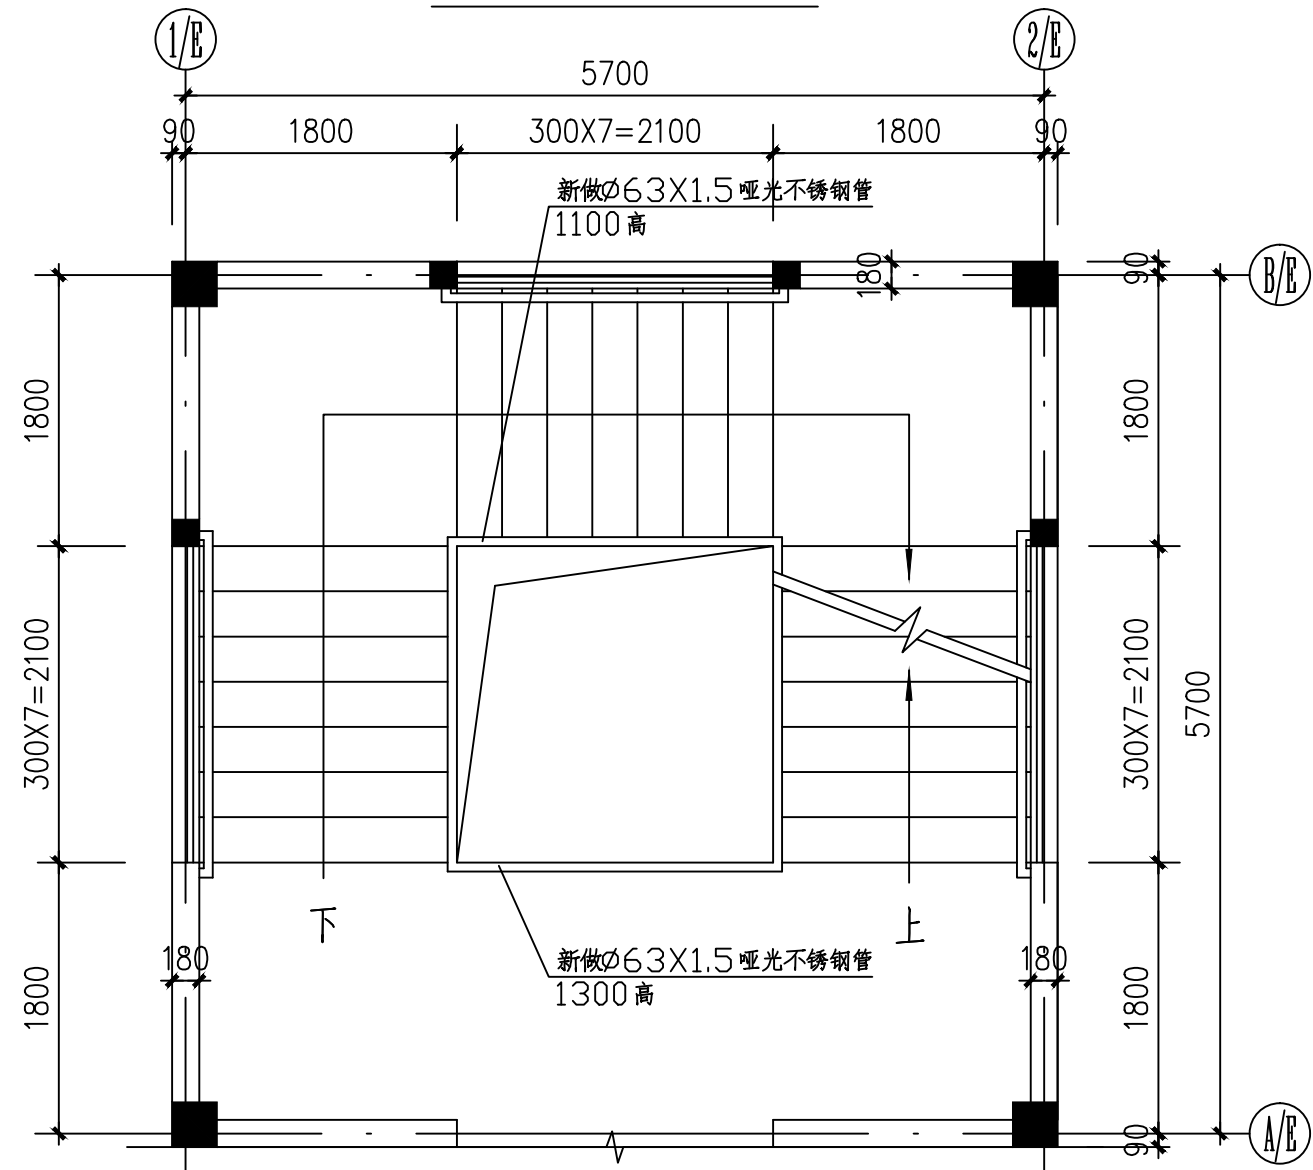

楼梯梯段改造后平面 1:50

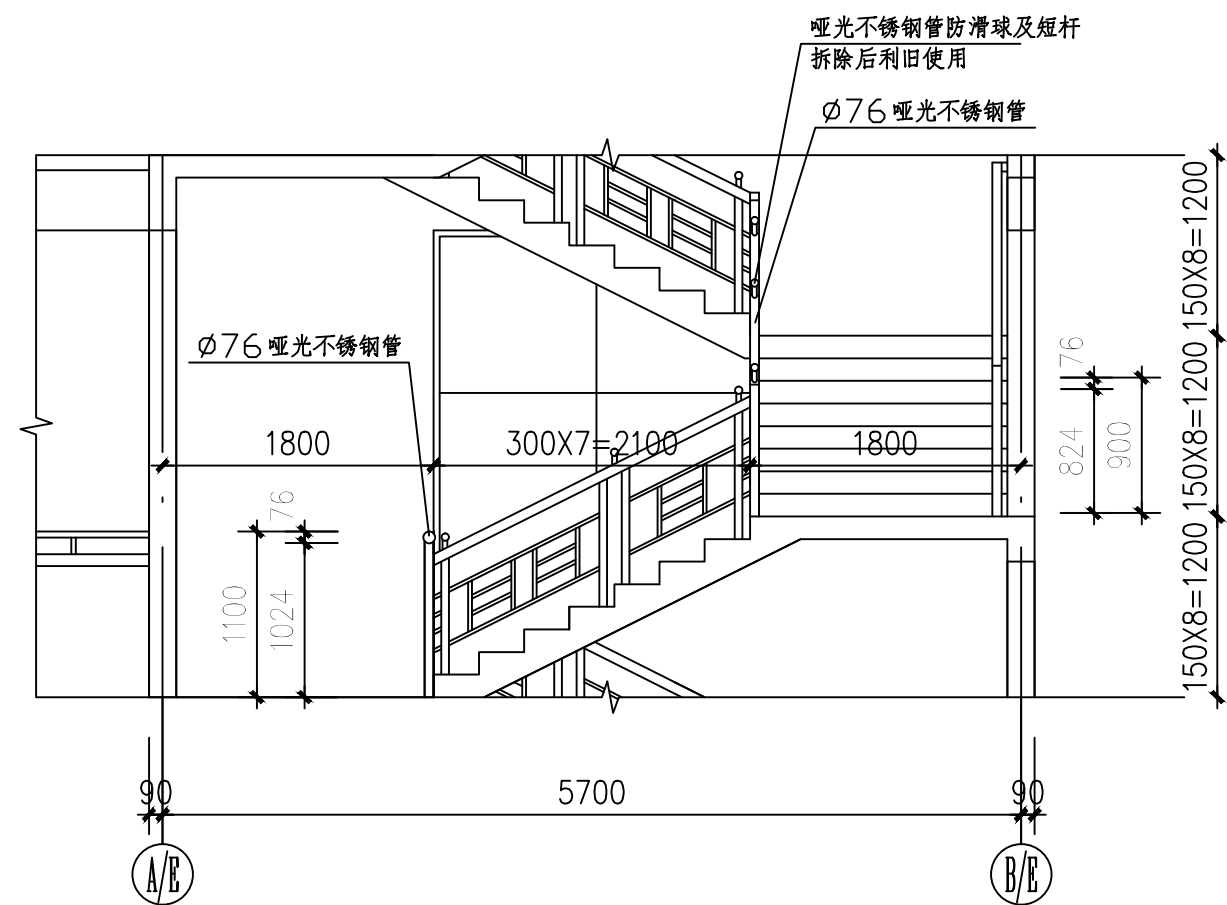

楼梯梯段原状立面

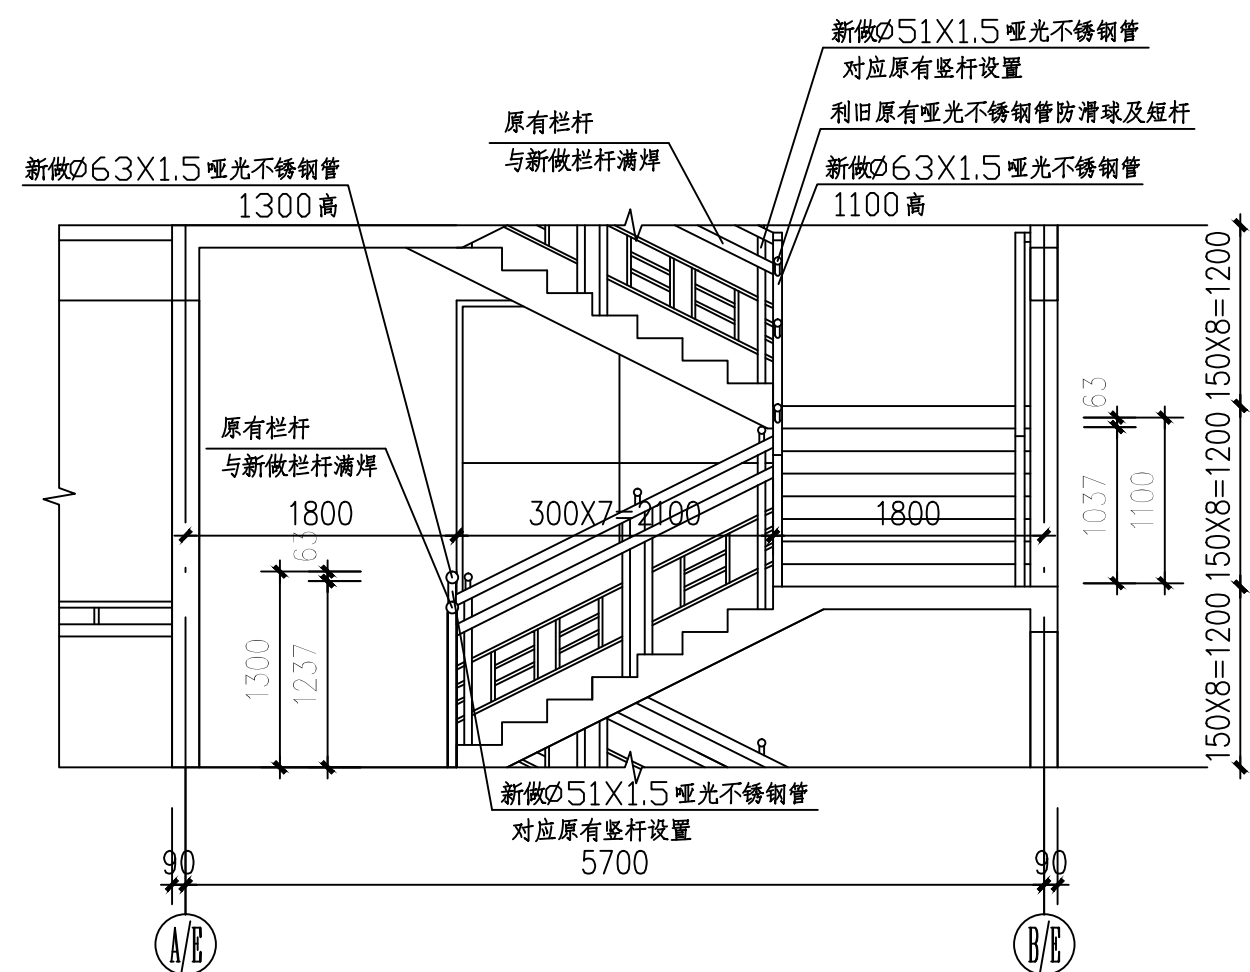

楼梯梯段改造后立面

说明

NOTE


加盖图章处

STAMP AREA




修改记录

REVISION REMARK

版 本	修 订 内 容	修 订 日 期	修 订 人
REV.	DESCRIPTIONS	DATE	BY

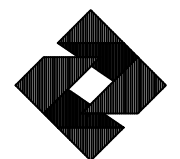
广州筑鼎建筑与规划设计院有限公司
GUANGZHOU ZONETEAM ARCHITECTURAL DESIGN
& URBAN PLANNING INSTITUTE CO.,LTD.
建筑行业（建筑工程）甲级：A144017649
城乡规划编制甲级：[建]城规编(171405)
风景园林工程设计专项乙级：A244017646

合作设计单位/ JOINTLY DESIGNED WITH

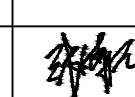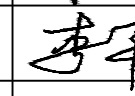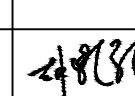项目主持人 PROJECT LEADER		
审 定 APPROVED BY	陈 军	
审 核 EXAMINED BY	朱显丞	
项目负责人 PROJ. MANAGER	张继航	
专业负责人 CHIEF ENGI	李 军	
校 对 CHECKED BY	蒋丹鸿	
设 计 DESIGNED BY	胡凯龙	
制 图 DRAWN BY		

建设单位/ CLIENT
广州市广外附设外语学校工程名称/ PROJECT
教学楼栏杆改造

子项目名称/ SUBPROJECT TITLE

图纸名称/ DRAWING TITLE
楼梯梯段不锈钢栏杆大样二图纸编号/ DRAWING STATUS
JC-15

设计阶段 DEPARTMENT	报建	工程编号 PROJECT No.	1811011
专 业 DISCIPLINE	建筑	图 幅 MAP	A2
版 本 REVISION	01	日 期 DATE	2018.03