



建筑	结构			暖通		
电气						
给排水						

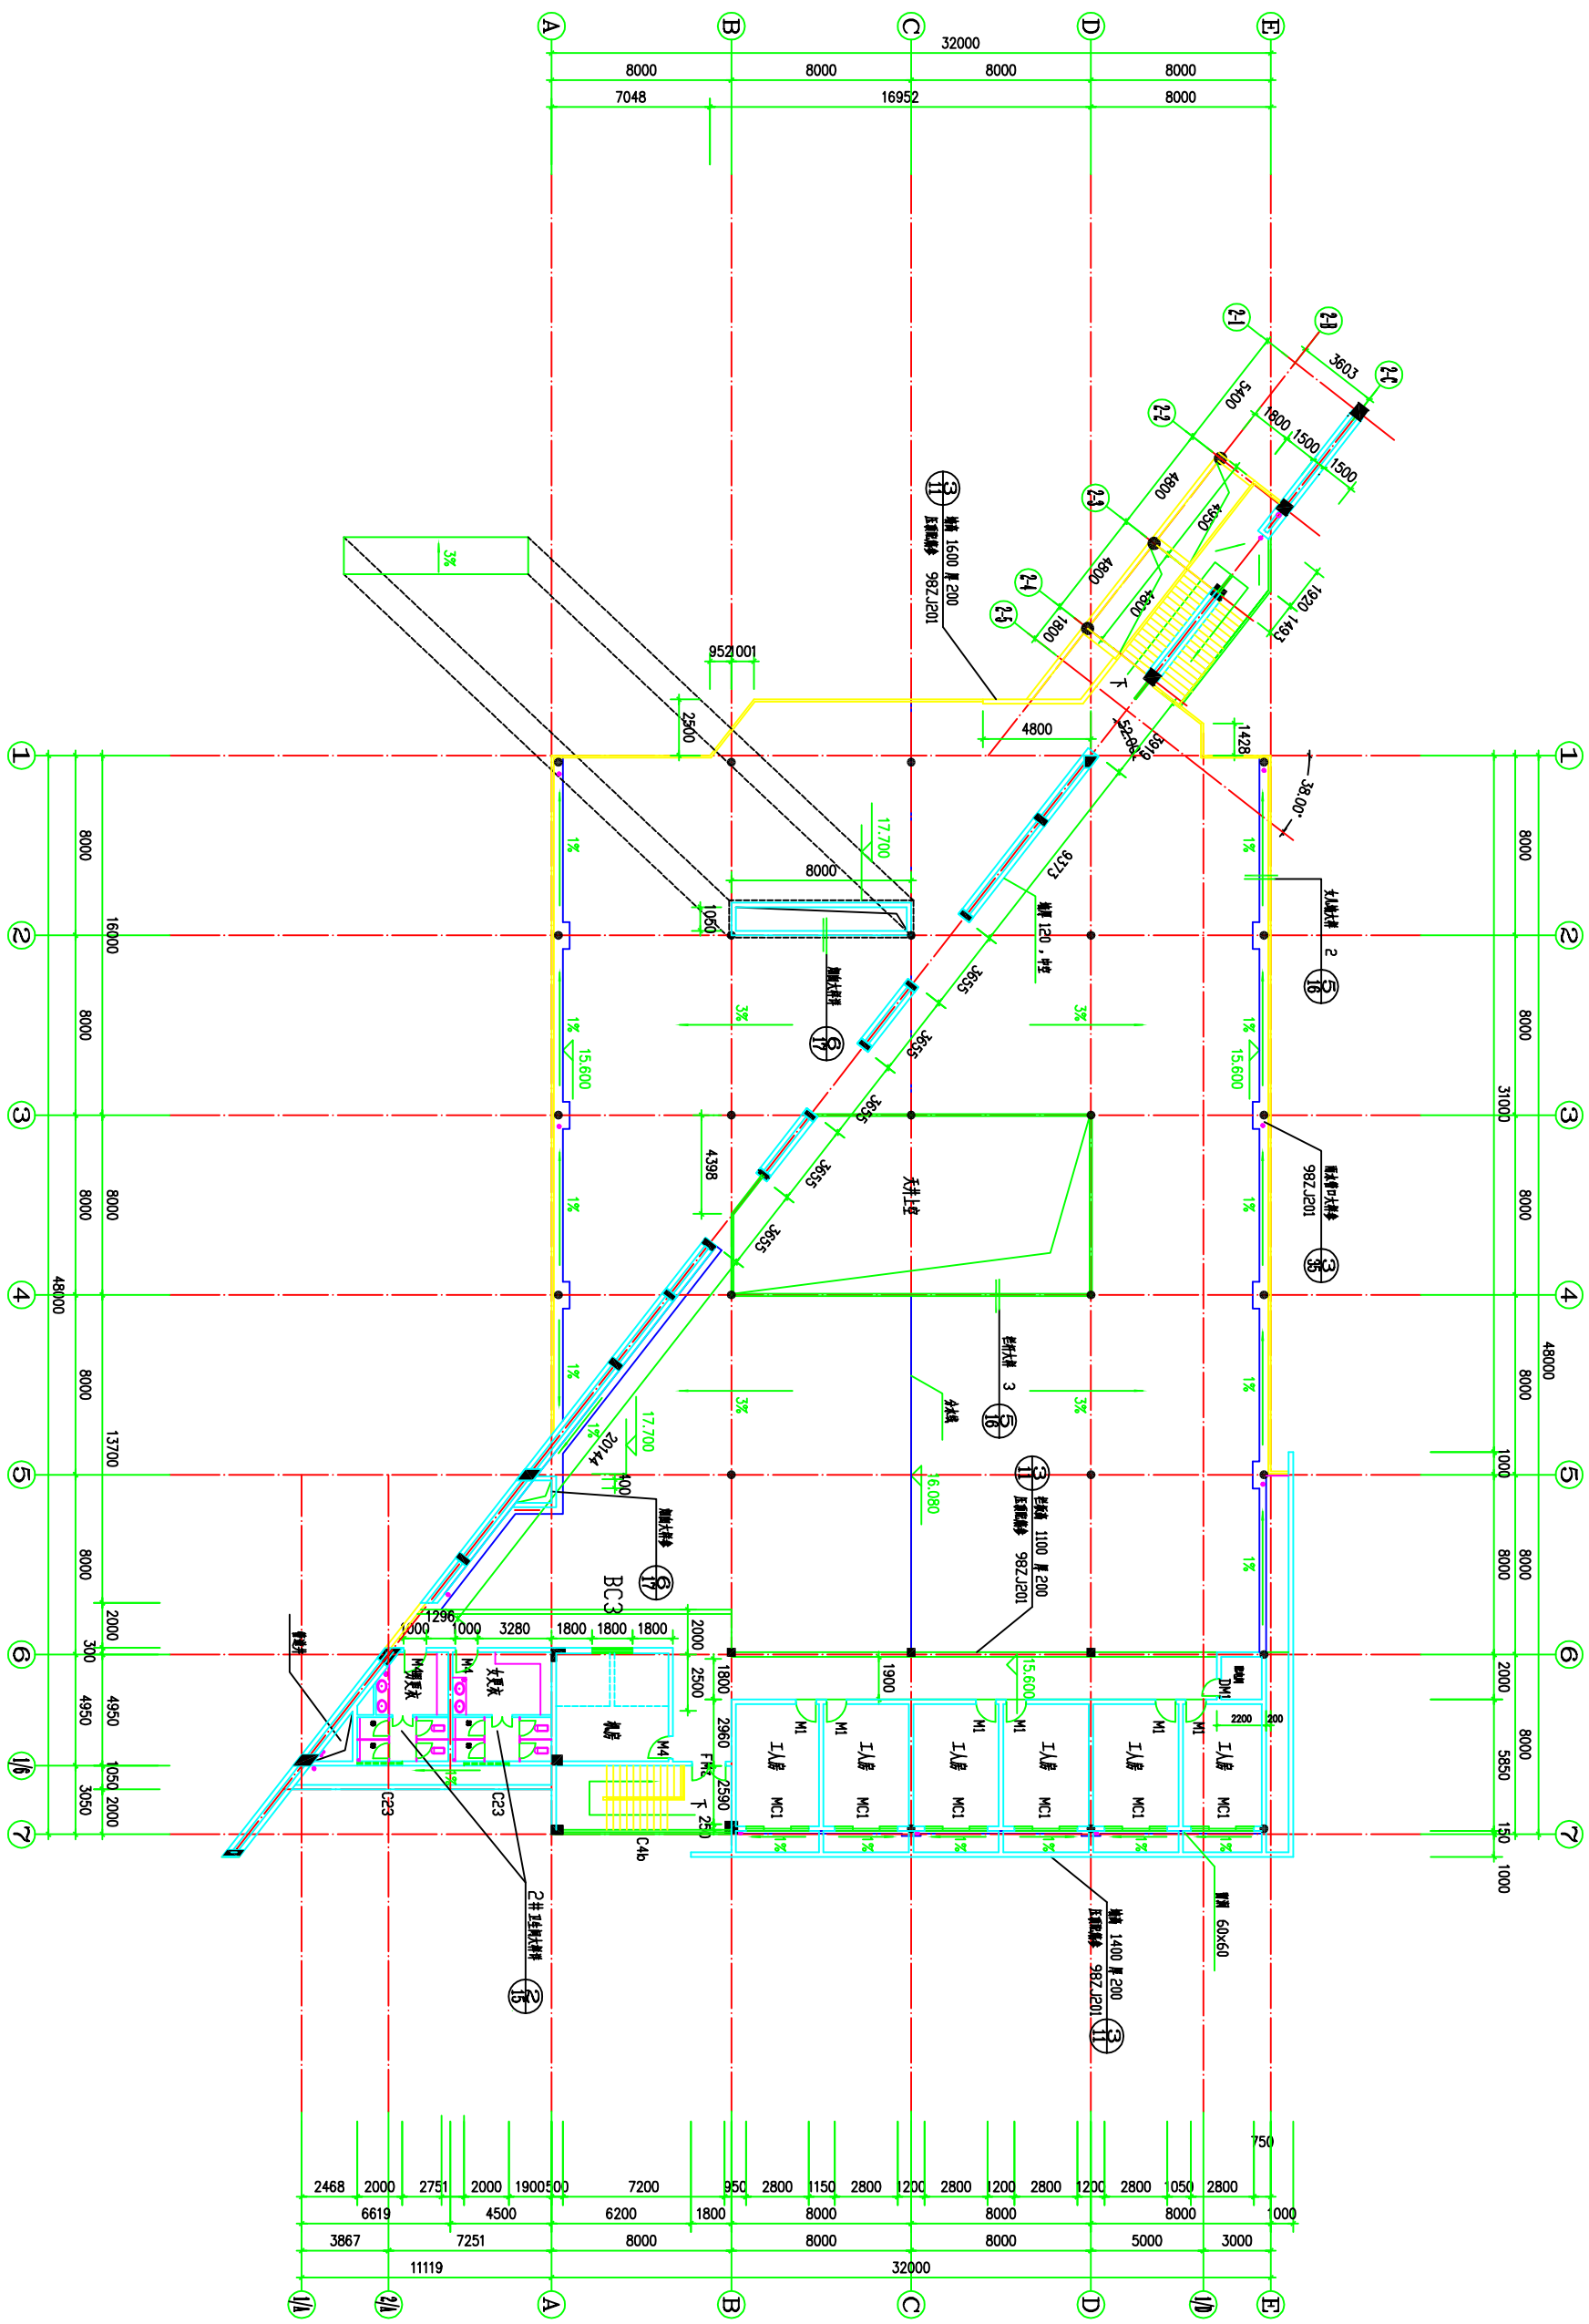

说明: 1. 所有门牌均消磁并留 700X800 , 宋30  
2. 所有门牌标明尺寸外, 其余门牌均为 120  
3. 图中加粗号的标注均为完成面标注

四层平面 1:150  
建筑面积 304平方米

 <b>中信华函 (集团) 建筑设计院</b> (Address: Beijing Jiaotong University, 100044)		<b>兴港单位</b> 广州大学建设规划部办公室 广东外语外贸大学 教工食堂 (C-22)		设计证书号 1901701
<b>审 定</b>		<b>工 程 名 称</b>		业务号 SJ30302
<b>审 核</b>		<b>图 纸 内 容</b>		阶 段    建 筑
<b>注 册 师</b>		<b>四 层 平 面</b>		图 号    J-02-(4)(修)
<b>校 对</b>				比 例    1:150
				日 期    2004.01